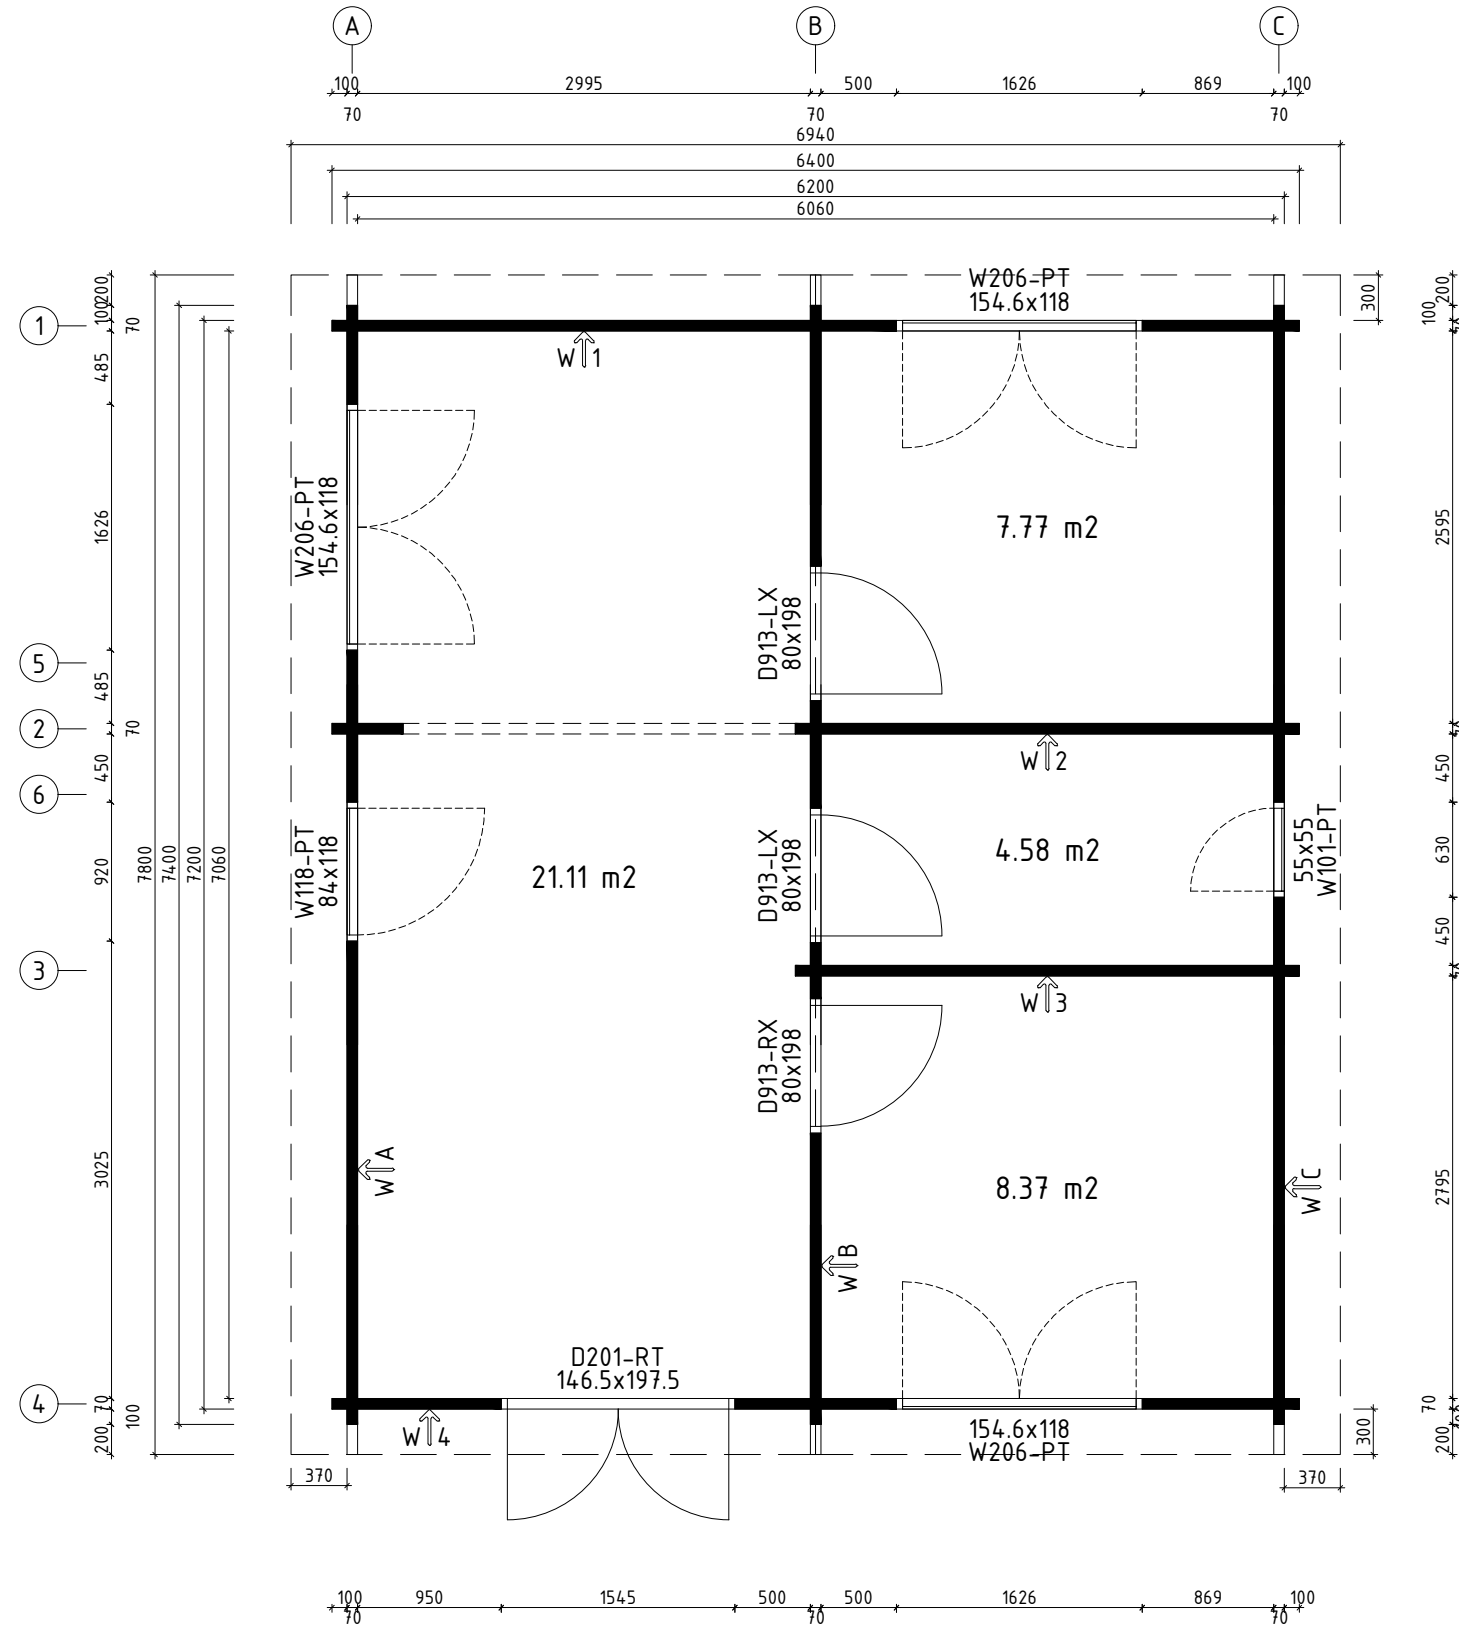
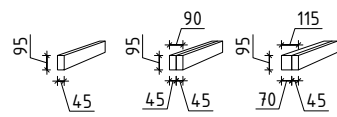
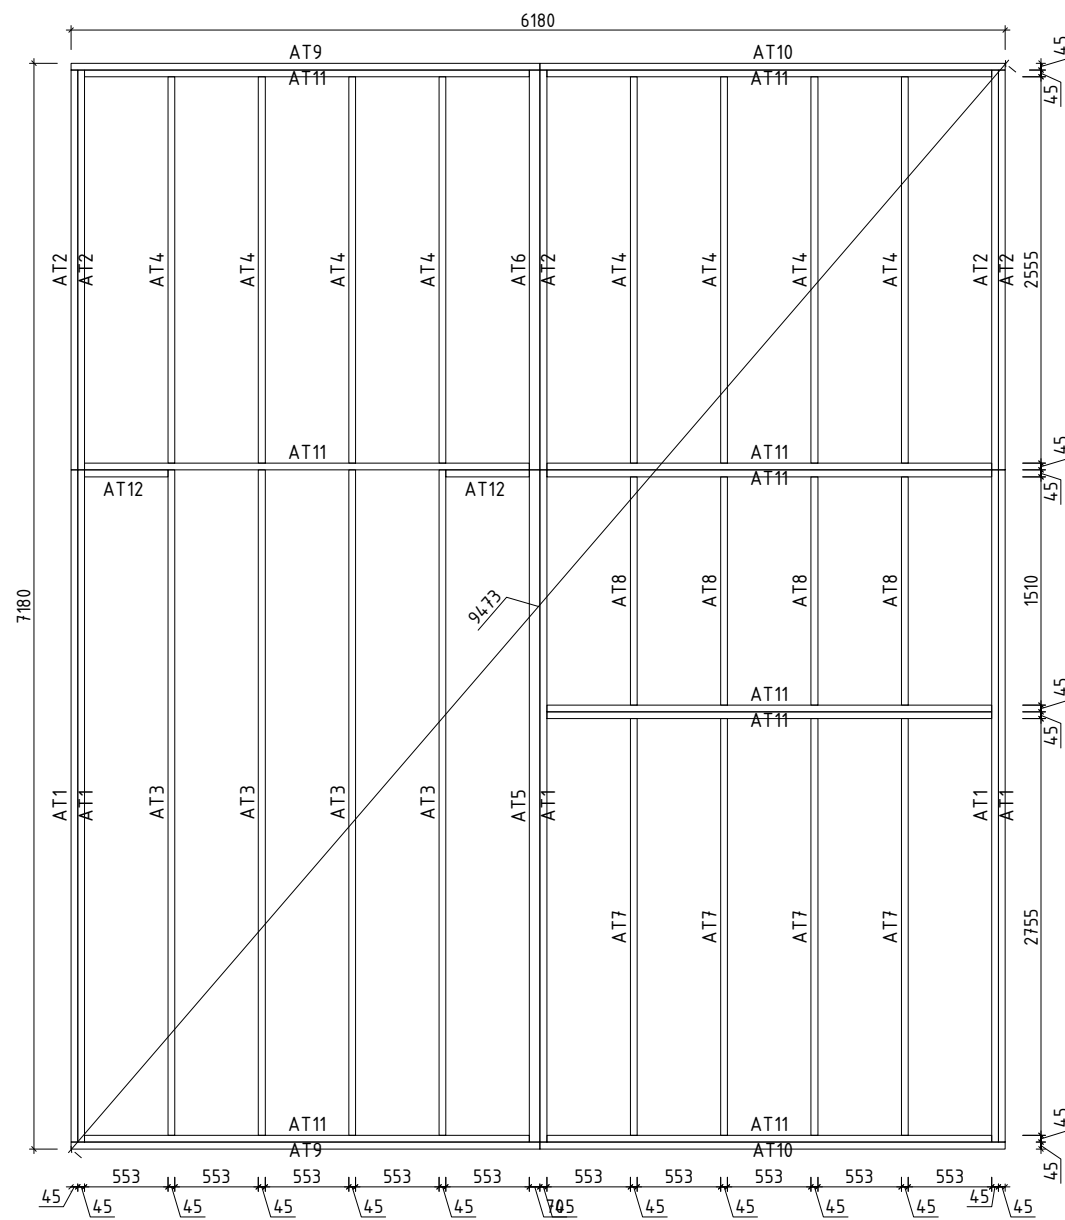

 www.hansa24.com	Name		Ireland 640x740 70	SKU	G0209
	Drawing/Zeichnung		3D	Format	A4
	Profile/Profil	7x13.5	Scale/Maßstab		Date



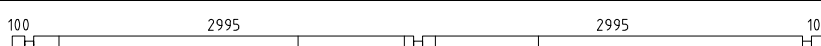



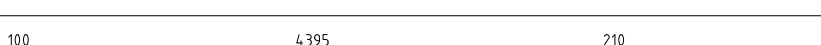




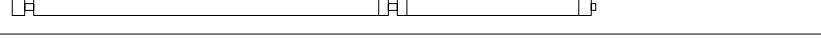
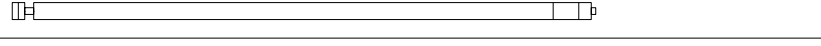
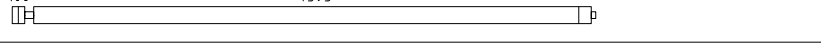
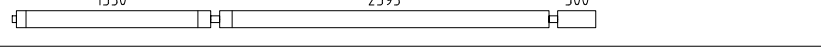
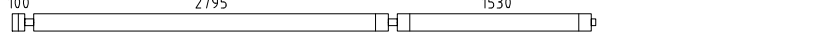
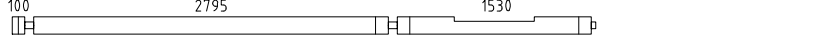
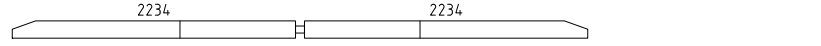
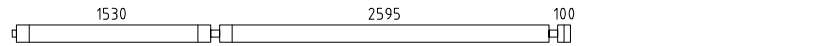
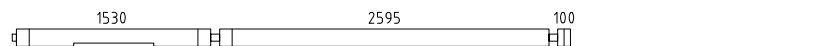



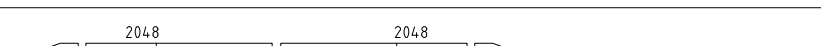

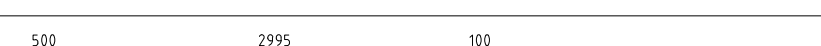
H = 1.790 m  
TOTAL: 41.65 m<sup>2</sup>







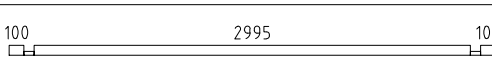
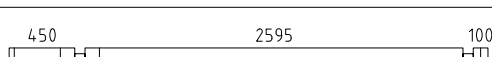
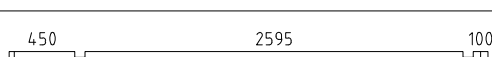
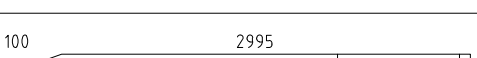
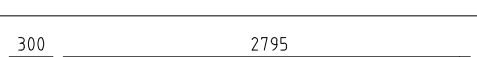
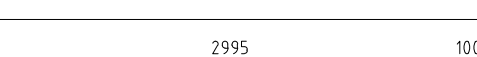
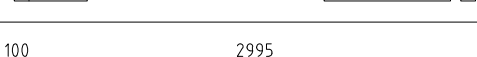
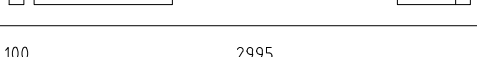
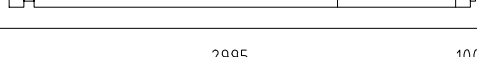
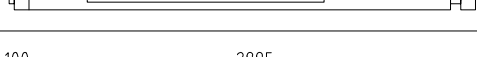
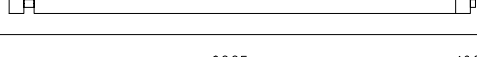
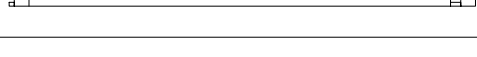
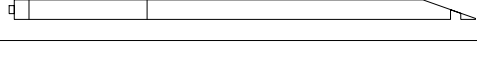
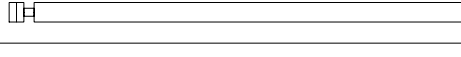
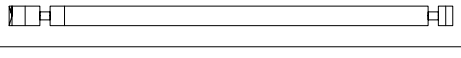
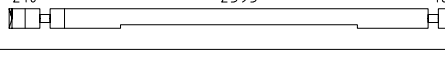
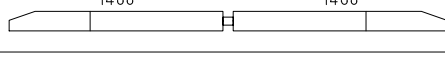
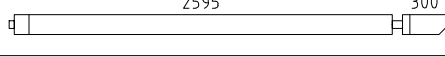
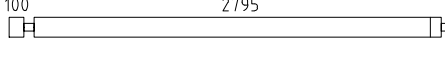















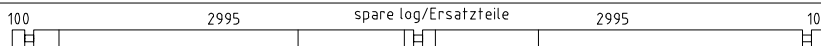

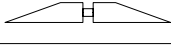
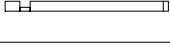
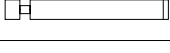



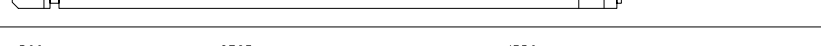



 www.hansa24.com	Name		Ireland 640x740 70	SKU	G0209
	Drawing/Zeichnung		Plan_Grundplan	Format	A3
	Profile/Profil	7x13.5	Scale/Maßstab	1:50	Date














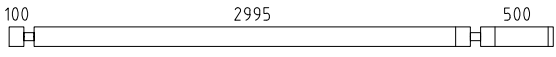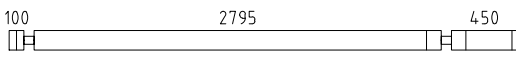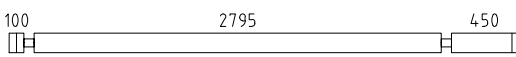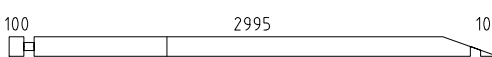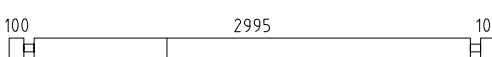

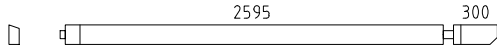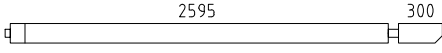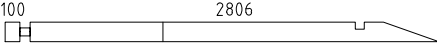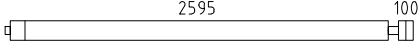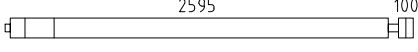
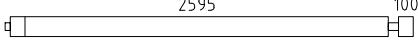
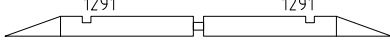
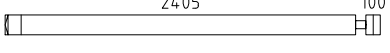
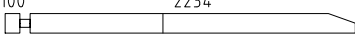
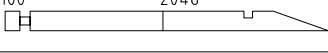
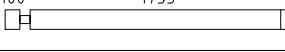
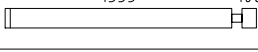
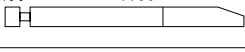
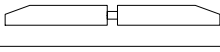


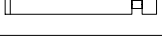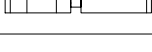
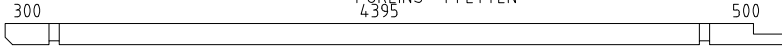

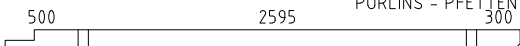
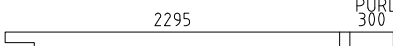
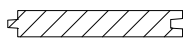


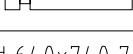
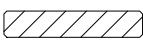
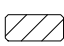
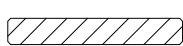

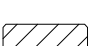


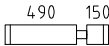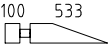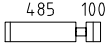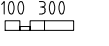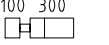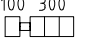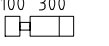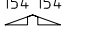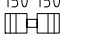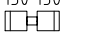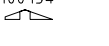

    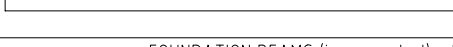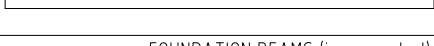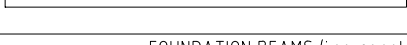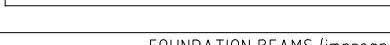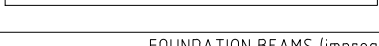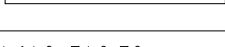


 



 <a href="http://www.hansa24.com">www.hansa24.com</a>	Name		Ireland 640x740 70	SKU	G0209
	Drawing/Zeichnung		Foundation plan_Lagerholzplan	Format	A3
	Profile/Profil	7x13.5	Scale/Maßstab	1:50	Date

Pos	Model Ireland 640x740 70	Pcs	Profile (mm)	Length (mm)
	Notice! The gable pieces can be partly pre-assembled! Please notice - those differ from the description given in the specification list.			
	Achtung! Die Giebelbohlen können teilweise schon vormontiert sein! Bitte beachten - diese erscheinen nicht ganz so wie in der Teilliste beschrieben.			
	<b>✓</b> - Cut into length on site (if needed)! / Bitte selber anpassen (falls nötig)!			
002		1	70x135	6400
001		2	70x135	6400
002		1	70x135	6400
003		2	70x135	6400
004		2	70x135	5681
005		1	70x135	5681
006		1	70x135	4845
007		1	70x135	4800
008		1	70x135	4800
009		1	70x135	4800
010		3	70x135	4600
011		2	70x135	4600
012		1	70x135	4600
013		1	70x135	4600
014		4	70x135	4600
015		1	70x135	4600
016		3	70x135	4538
017		5	70x135	4400
018		1	70x135	4400
019		4	70x135	4400
020		1	70x135	4375
021		1	70x135	4375
022		3	70x135	4166
023		1	70x68	3735
024		11	70x135	3735
025		1	70x135	3735
Kood	Ireland 640x740 70	Materjal	File	G0209 Ireland 640x740 70.dwg/13








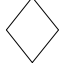
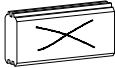






 

 







Pos	Model Ireland 640x740 70	Pcs	Profile (mm)	Length (mm)
026		2	70x135	3735
027		1	70x135	3485
028		3	70x135	3485
029		1	70x135	3335
030		2	70x135	3335
031		27	70x135	3335
032		2	70x68	3335
033		2	70x135	3285
034		2	70x135	3285
035		1	70x135	3200
036		1	70x135	3200
037		2	70x135	3200
038		1	70x135	3200
039		1	70x135	3200
040		1	70x135	3200
041		7	70x135	3200
042		2	70x68	3200
043		1	70x135	3200
044		9	70x135	3195
045		1	70x135	3045
046		1	70x135	3045
047		3	70x135	3005
048		1	70x135	3000
049		4	70x135	3000
050		6	70x135	3000
Kood	Ireland 640x740 70	Materjal	File	G0209 Ireland 640x740 70.dwg / 13







Pos	Model Ireland 640x740 70	Pcs	Profile (mm)	Length (mm)
051		1	70x135	3000
052		1	70x135	3000
053		1	70x135	2976
054		7	70x135	2800
055		1	70x135	2800
056		3	70x135	2800
057		3	70x135	2651
058		1	70x135	2575
059		1	70x135	2404
060		1	70x135	2218
061		15	70x135	1925
062		15	70x135	1725
063		1	70x135	1638
064		3	70x135	1473
065		1	70x135	1461
066		3	70x135	1136
067		1	70x68	1120
068		14	70x135	1120
069		7	70x135	1070
070		1	70x135	1070
071		16	70x135	1039
072		1	70x135	1005
073		7	70x135	1005
074		1	70x135	1005
075		1	70x135	871
Kood	Ireland 640x740 70	Materjal	File	G0209 Ireland 640x740 70.dwg 13





Pos	Model Ireland 640x740 70	Pcs	Profile (mm)	Length (mm)
076		15	70x135	710
077		1	70x135	703
078		9	70x135	655
079		1	70x68	470
080		6	70x135	470
081		2	70x135	470
082		6	70x135	470
083		3	70x68	379
084		1	70x135	370
085		14	70x135	370
086		1	70x68	324
087		7	70x54	151
088		7	70x51	142
089		7	70x47	133
AT5	FOUNDATION BEAMS (impregnated) - FUNDAMENTHÖLZER (imprägniert) 	1	70x95	4445
AT6	FOUNDATION BEAMS (impregnated) - FUNDAMENTHÖLZER (imprägniert) 	1	70x95	2645
AT1	FOUNDATION BEAMS (impregnated) - FUNDAMENTHÖLZER (imprägniert) 	5	45x95	4445
AT3	FOUNDATION BEAMS (impregnated) - FUNDAMENTHÖLZER (imprägniert) 	4	45x95	4400
AT9	FOUNDATION BEAMS (impregnated) - FUNDAMENTHÖLZER (imprägniert) 	2	45x95	3102
AT10	FOUNDATION BEAMS (impregnated) - FUNDAMENTHÖLZER (imprägniert) 	2	45x95	3078
AT11	FOUNDATION BEAMS (impregnated) - FUNDAMENTHÖLZER (imprägniert) 	9	45x95	2943
AT7	FOUNDATION BEAMS (impregnated) - FUNDAMENTHÖLZER (imprägniert) 	4	45x95	2755
AT2	FOUNDATION BEAMS (impregnated) - FUNDAMENTHÖLZER (imprägniert) 	5	45x95	2645
AT4	FOUNDATION BEAMS (impregnated) - FUNDAMENTHÖLZER (imprägniert) 	8	45x95	2555
AT8	FOUNDATION BEAMS (impregnated) - FUNDAMENTHÖLZER (imprägniert) 	4	45x95	1510
Kood	Ireland 640x740 70	Materjal	File G0209 Ireland 640x740	10.dwg /13

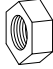


Pos	Model Ireland 640x740 70	Pcs	Profile (mm)	Length (mm)
AT12	FOUNDATION BEAMS (impregnated) - FUNDAMENTHÖLZER (imprägniert) 	2	45x95	552
PR1	PURLINS - PFETTEN 4395 300 500 	3	70x145	5335
PR3	PURLINS - PFETTEN 2795 1230 300 	3	70x145	4465
PR4	PURLINS - PFETTEN 2595 300 500 	3	70x145	3535
PR2	PURLINS - PFETTEN 2295 300 	3	70x145	2665
	ROOF BOARDS - DACHBRETTER 	140+2	113x18	3684
	FLOOR BOARDS - FUSSBODENBRETTER 	125+2	113x28	2990
	Ceiling mouldings - Deckenleisten (inside and outside - innen und außen) ✓ 		15x28	79 rm/lfm
	Floor mouldings - Fussbodenleisten ✓ 		14x55	55 rm/lfm
RLA 01-1	Eave board - Traufenbrett 18x95 	4	18x95	3900
RLI01-1	Eave slat - Traufenleiste 18x40 ✓ 		18x40	16.6 rm/lfm
VLA 02-1	Gable board - Giebelbrett 18x120 ✓ 19.6° 	4	18x120	3784
VLA 01-1	Gable board - Giebelbrett 18x95 ✓ 19.6° 	4	18x95	3784
VKL 02-1	Gable cover slat - Giebeldeckleiste 18x58 ✓ 	4	18x58	3784
VLI 02-1	Gable slat - Giebelleiste 18x58 ✓ 19.6° 	4	18x58	3784
TH01-1	Seal tape (upper log on sidewalls) - Dichtungsband (letzte bohlenkranz seitenwänder) ✓ 			16 rm/lfm
	T-strip - T-Leiste 70 	2		480
	T-strip - T-Leiste 70 	4		1020
	T-strip - T-Leiste 70 	4		1155
	T-strip - T-Leiste 70 	2		1898
	T-strip - T-Leiste 70 	6		1965
ÜV1	Metal bar - Metallstange Ø10 	2	Ø10	1310
ÜV2	Metal bar - Metallstange Ø10 	3	Ø10	1170
ÜV3	Metal bar - Metallstange Ø10 	1	Ø10	1100
ÜV4	Metal bar - Metallstange Ø10 	1	Ø10	1040
Kood	Ireland 640x740 70	Materjal	File	G0209 Ireland 640x740.dwg 5/13




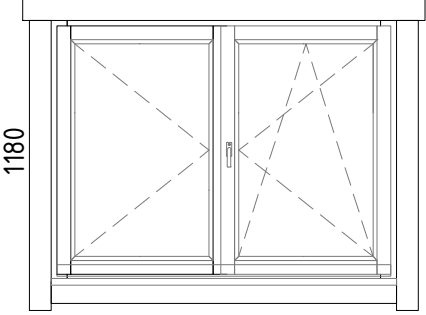


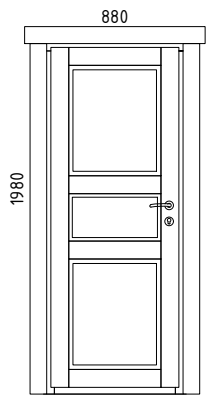

Pos	Model Ireland 640x740 70	Pcs	Profile (mm)	Length (mm)
ÜV5	Metal bar - Metallstange Ø10 	2	Ø10	970
ÜV6	Metal bar - Metallstange Ø10 	2	Ø10	900
ÜV7	Metal bar - Metallstange Ø10 	7	Ø10	770
ÜV8	Metal bar - Metallstange Ø10 	6	Ø10	630
ÜV9	Metal bar - Metallstange Ø10 	14	Ø10	360
ÜV10	Metal bar - Metallstange Ø10 	1	Ø10	230
ML01	Connecting strip for wall logs - Verbindungsstreifen für Wandbalken 	33		
GD01	Diamond - Diamant 	2		
LK	Hit block - Schlaghölzer 	3		
N-0 2503	Nails - Nägel 2.5x60 for floor boards - für Fussbodenbretter 	1500		
N-0 2501	Nails - Nägel vierkant 2.5x50 for ceiling boards - für Dachbretter 	1400		
KR-0 3001	Screws - Schrauben 3.0x30 for ceiling mouldings - für Deckenleisten 	174		
KR-0 3002	Screws - Schrauben 3.0x30 for eave slats - für Traufenleisten 	32		
KR-0 3003	Screws - Schrauben 3.0x30 for floor mouldings - für Fussbodenleisten 	112		
KR-0 3522	Screws - Schrauben 3.5x45 C3 for connecting strip for wall logs - für Verbindungsstreifen für Wandbalken 	132		
KR-0 3523	Screws - Schrauben 3.5x45 C3 for diamonds - für Diamanten 	4		
KR-0 3525	Screws - Schrauben 3.5x45 C3 for eave boards - für Traufenbretter 	32		
KR-0 3527	Screws - Schrauben 3.5x45 C3 for gable boards - für Giebelbretter 	64		
KR-0 3521	Screws - Schrauben 3.5x45 C3 for gable cover slats - für Giebeldeckleisten 	32		
KR-0 3528	Screws - Schrauben 3.5x45 C3 for gable slats - für Giebelleisten 	32		
KR-0 5080	Screws - Schrauben 5.0x100 for foundation beams - für Fundamenthölzer 	180		
KL1	Threaded rod - Gewindestange M8 	4		2000
KL2	Threaded rod - Gewindestange M8 	1		975
KL3	Threaded rod - Gewindestange M8 	4		190
KL03-1	Threaded rod for purlins - Gewindestange für die Pfetten M12 	12		150
Kood	Ireland 640x740 70	Materjal	File	G0209 Ireland 640x740 70.dwg / 13

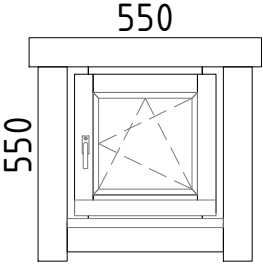

Pos	Model Ireland 640x740 70		Pcs	Profile (mm)	Length (mm)
M03	Nut for purlins - Mutter für die Pfetten M12		24		
SE32	Washer for purlins - Scheibe für die Pfetten M12x37		24		
	Nut - Mutter M8		5		
	Washer - Scheibe M8x24		5		
	Extended nut - Langmutter M8		4		
	Drive-in nut - Einschlagmutter M8		5		
Kood Ireland 640x740 70		Materjal	File G0209 Ireland 640x740 70.dwg / 13		

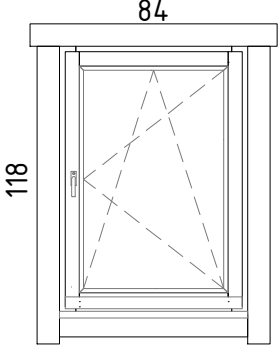



Pos	Model Ireland 640x740 70	Pcs	Profile (mm)	Length (mm)
	WINDOW 1546x1180 W5-D70P-0XT-15461180   1546 1180  <u>W206-PT</u>  Right handed - DIN rechts Tempered glass - Gehärtetes Glas Opens inside - Öffnet innen	3		
VIHM 01-1	Rain deflector - Regenabweiser		36x134	1746
KR-0 3524	Screws - Schrauben 3.5x45 C3 for door and window trims - für Tür- und Fensterleisten		84	
KR-0 4001	Screws - Schrauben 4.0x60 C3 for rain deflector - für Regenabweiser		15	
Kood	Ireland 640x740 70	Materjal	File	G0209 Ireland 640x740 70.dwg 8/13

Pos	Model Ireland 640x740 70	Pcs	Profile (mm)	Length (mm)
	WINDOW 550x550 W5-S70P-0XT-05500550  <b>W101-PT</b> Right handed - DIN rechts Tempered glass - Gehärtetes Glas Opens inside - Öffnet innen	1		
VIHM 01-2	Rain deflector - Regenabweiser	1	36x134	750
KR-0 3524	Screws - Schrauben 3.5x45 C3 for door and window trims - für Tur- und Fensterleisten	20		
KR-0 4001	Screws - Schrauben 4.0x60 C3 for rain deflector - für Regenabweiser	3		
Kood Ireland 640x740 70	Materjal	File G0209 Ireland 640x740	170.dwg / 13	



Pos	Model Ireland 640x740 70	Pcs	Profile (mm)	Length (mm)
	WINDOW 840x1180 W5-S70P-0XT-08401180   W118-PT Right handed - DIN rechts Tempered glass - Gehärtetes Glas Opens inside - Öffnet innen	1		
VIHM 01-3	Rain deflector - Regenabweiser 	1	36x134	1040
KR-0 3524	Screws - Schrauben 3.5x45 C3 for door and window trims - für Tür- und Fensterleisten 	20		
KR-0 4001	Screws - Schrauben 4.0x60 C3 for rain deflector - für Regenabweiser 	3		
Kood	Ireland 640x740 70	Materjal	File	G0209 Ireland 640x740 70.dwg/13

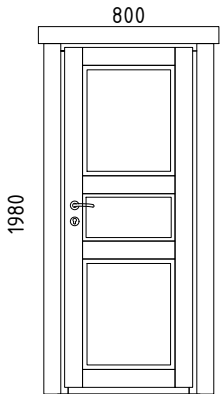Pos	Model Ireland 640x740 70	Pcs	Profile (mm)	Length (mm)
	<p>D00R 800x1980 D0-I70L-XXX-08001980</p>  <p><u>D913-LX</u> Left handed - DIN links Opens outside - Öffnet aussen</p>	2		
KR-0 3524	Screws - Schrauben 3.5x45 C3 for door and window trims - für Tür- und Fensterleisten		52	
Kood	Ireland 640x740 70	Materjal	File	G0209 Ireland 640x740 70.dwg 11/13






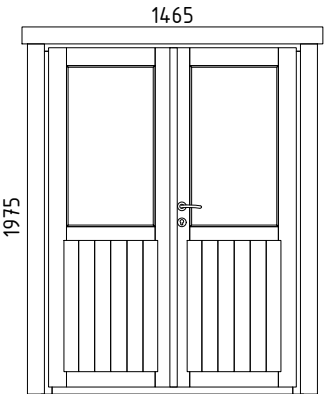
Pos	Model Ireland 640x740 70	Pcs	Profile (mm)	Length (mm)
	DOOR 800x1980 D0-I70R-XXX-08001980   D913-RX Right handed - DIN rechts Opens outside - Öffnet aussen	1		
KR-0 3524	Screws - Schrauben 3.5x45 C3 for door and window trims - für Tür- und Fensterleisten		26	
Kood Ireland 640x740 70	Materjal	File G0209 Ireland 640x740 70.dwg 2/13		

Pos	Model Ireland 640x740 70	Pcs	Profile (mm)	Length (mm)
	<p style="text-align: center;">DOOR 1465x1975 D5-D70R-5XT-14651975</p> <div style="display: flex; align-items: center;">  <div style="margin-left: 20px;"> <p><u>D201-RT</u></p> <p>Right handed - DIN rechts Tempered glass - Gehärtetes Glas Opens outside - Öffnet aussen</p> </div> </div>	1		
VIHM 01-4	Rain deflector - Regenabweiser	 1	36x134	1665
KR-0 3524	Screws - Schrauben 3.5x45 C3 for door and window trims - für Tür- und Fensterleisten	 28		
KR-0 4001	Screws - Schrauben 4.0x60 C3 for rain deflector - für Regenabweiser	 4		
Kood	Ireland 640x740 70	Materjal	File	G0209 Ireland 640x740 70.dwg 3/13




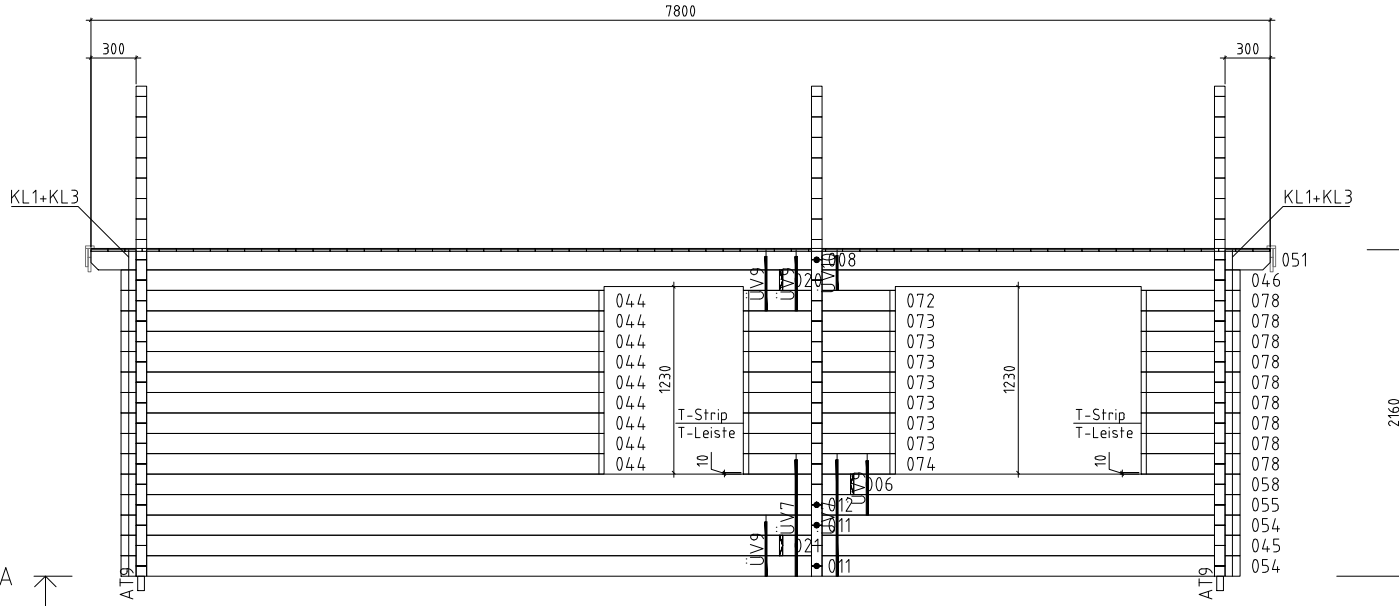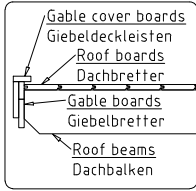


Wall/Wand A ↗

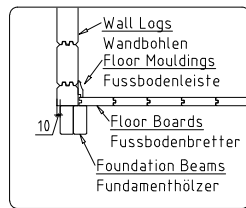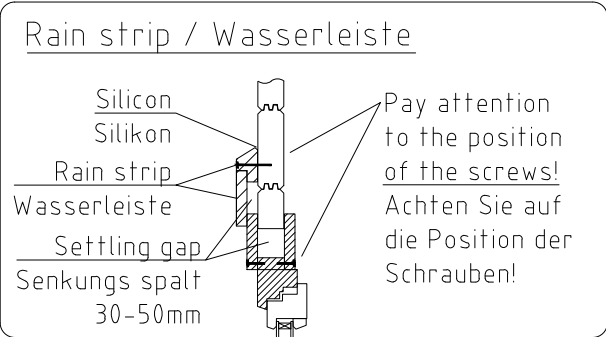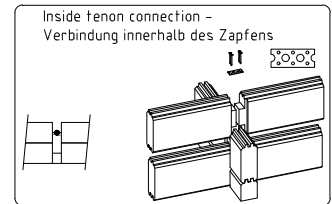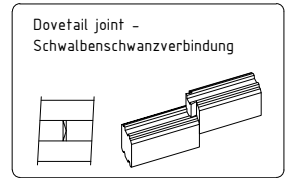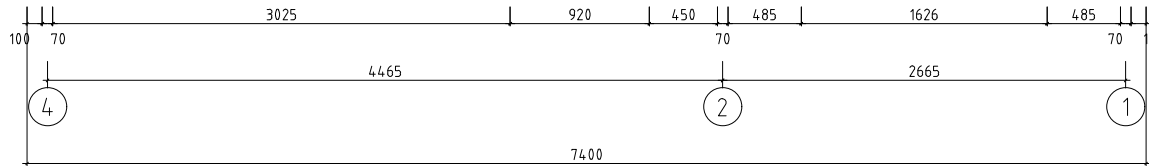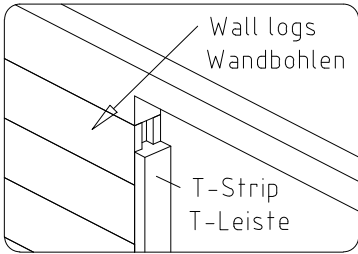



Name	Ireland 640x740 70		SKU	G0209	
Drawing/Zeichnung	Wall/Wand A		Format	A4	
Profile/Profil	7x13.5	Scale/Maßstab	1:50	Date	27.09.2023

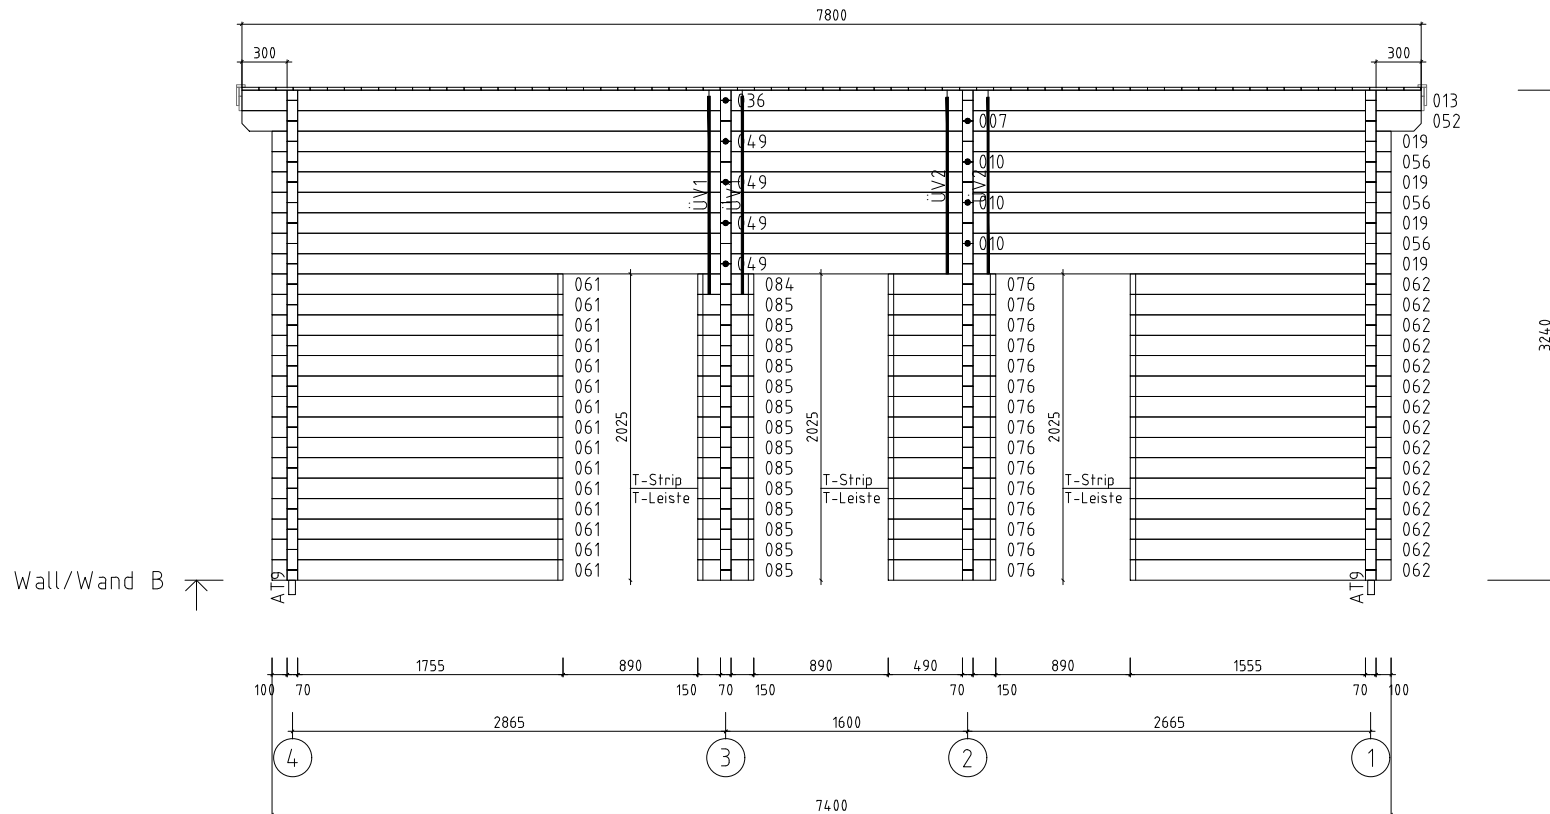


Name	Ireland 640x740 70	SKU	G0209
Drawing/Zeichnung	Wall/Wand B	Format	A4
Profile/Profil	7x13.5	Scale/Maßstab	1:50
Date	27.09.2023		

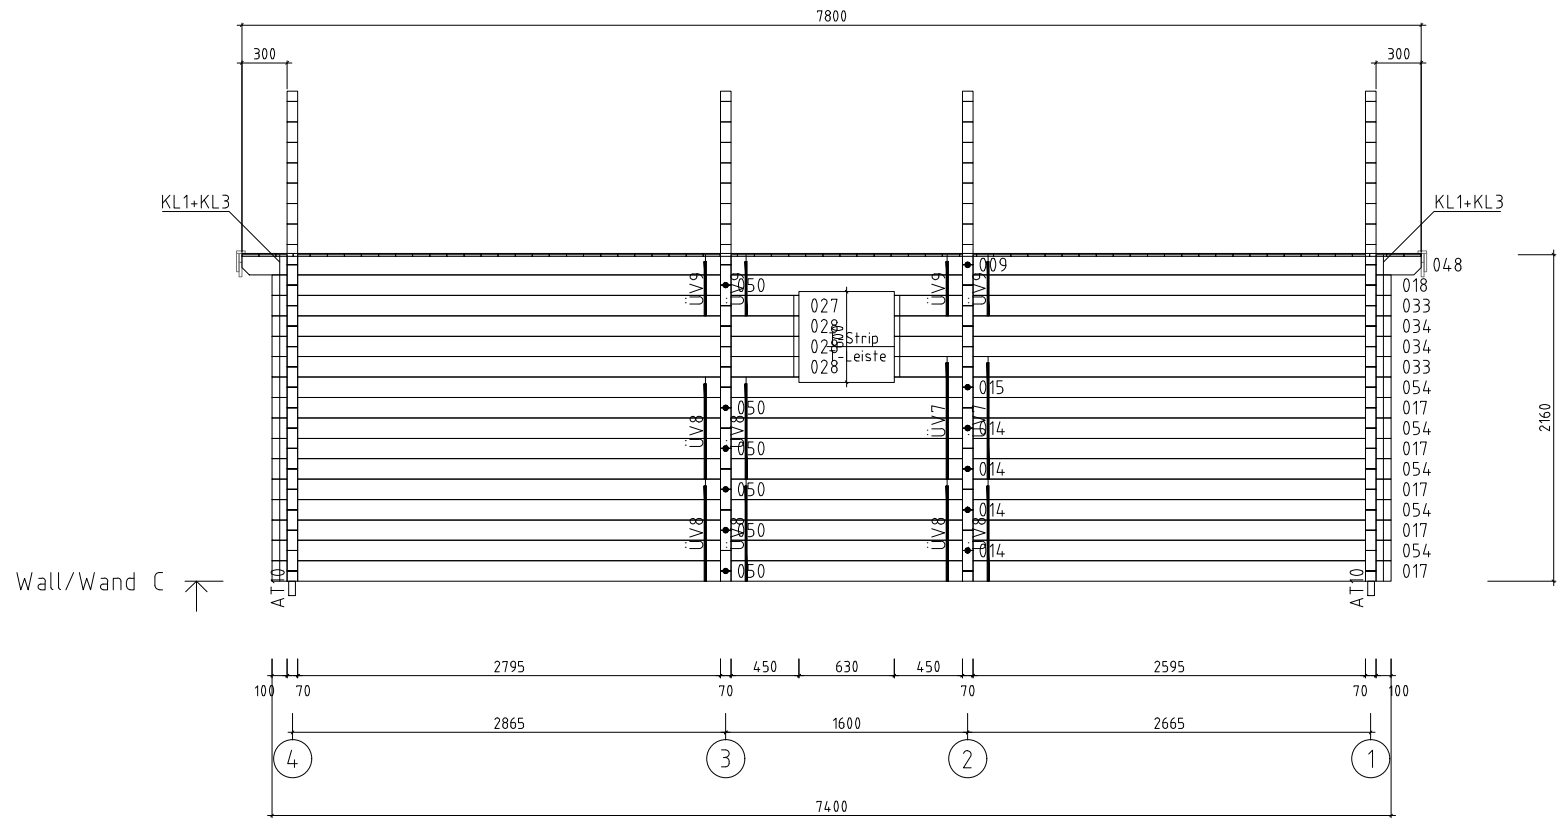


Name	Ireland 640x740 70		SKU	G0209	
Drawing/Zeichnung	Wall/Wand C		Format	A4	
Profile/Profil	7x13.5	Scale/Maßstab	1:50	Date	27.09.2023

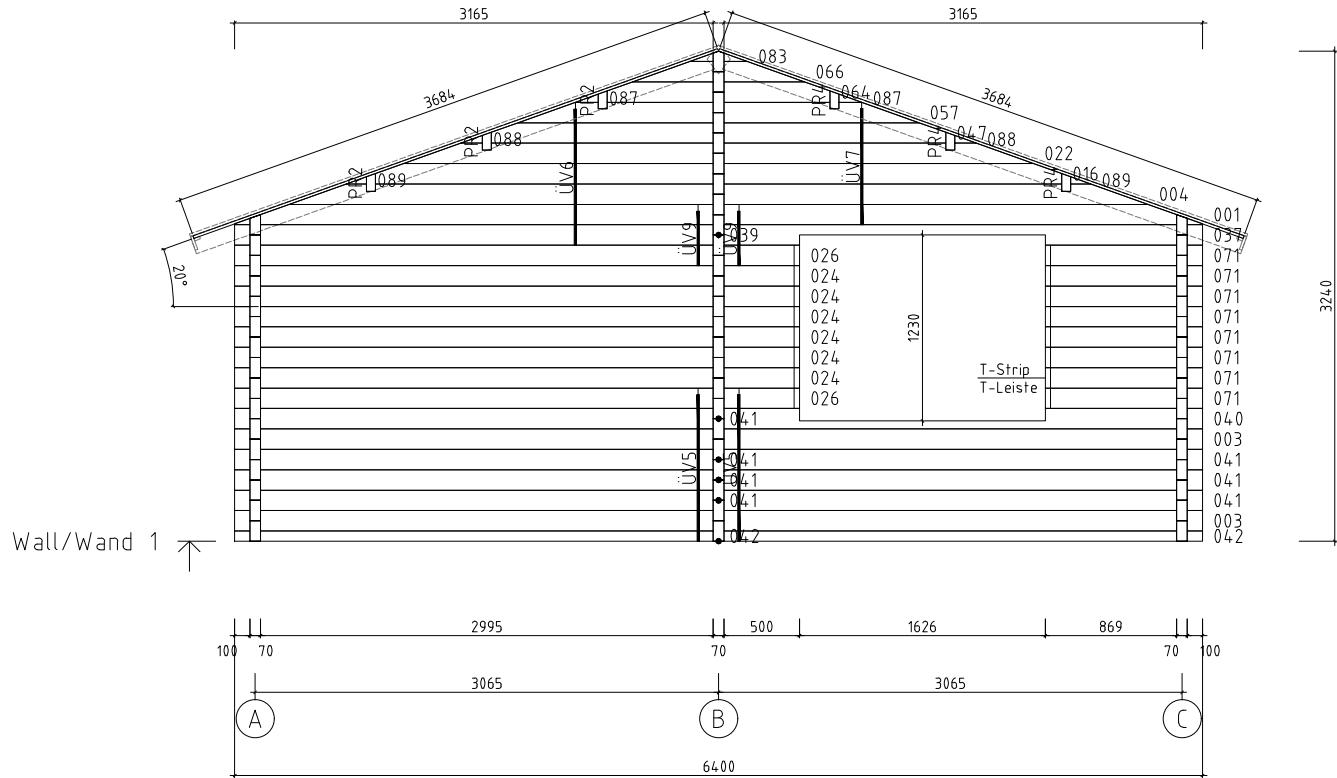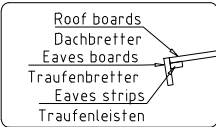


Name	Ireland 640x740 70	SKU	G0209
Drawing/Zeichnung	Wall/Wand 1	Format	A4
Profile/Profil	7x13.5	Scale/Maßstab	1:50
		Date	27.09.2023

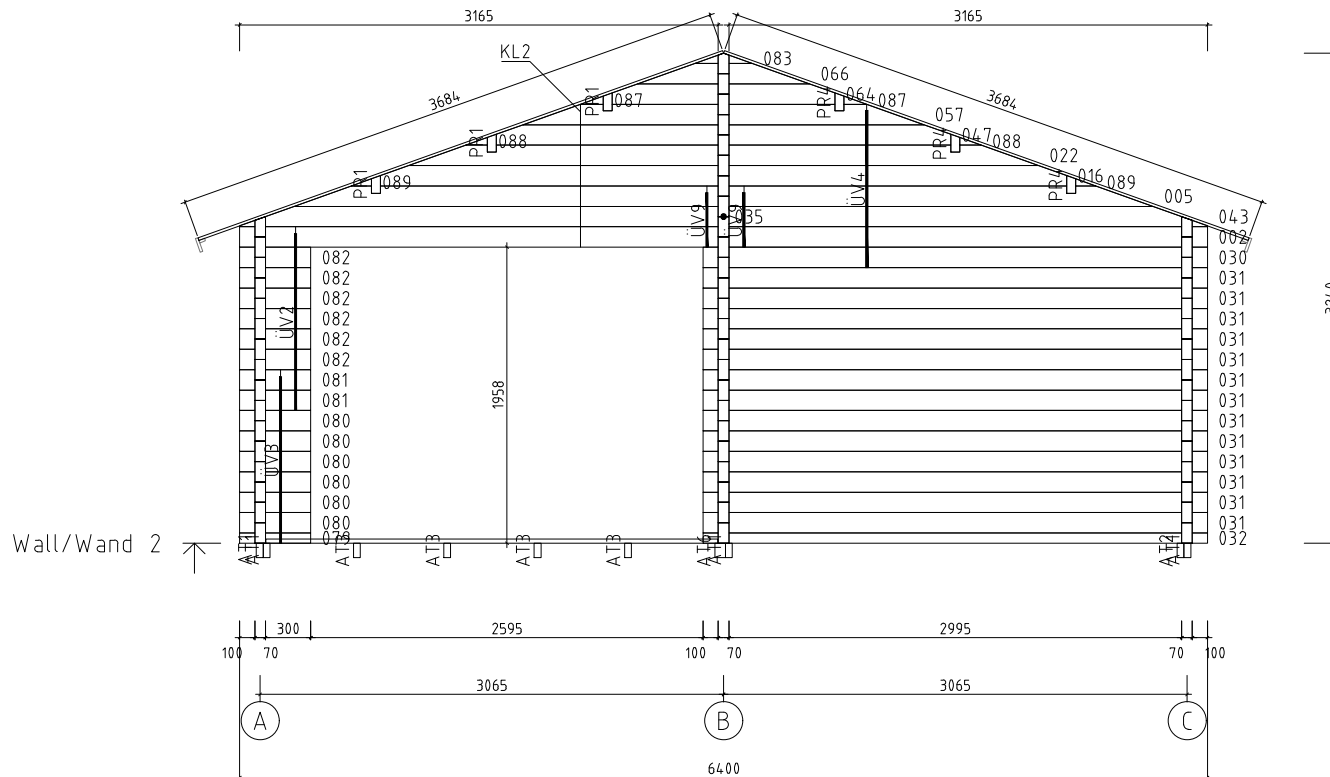

Name	Ireland 640x740 70	SKU	G0209
Drawing/Zeichnung	Wall/Wand 2	Format	A4
Profile/Profil	7x13.5	Scale/Maßstab	1:50
		Date	27.09.2023

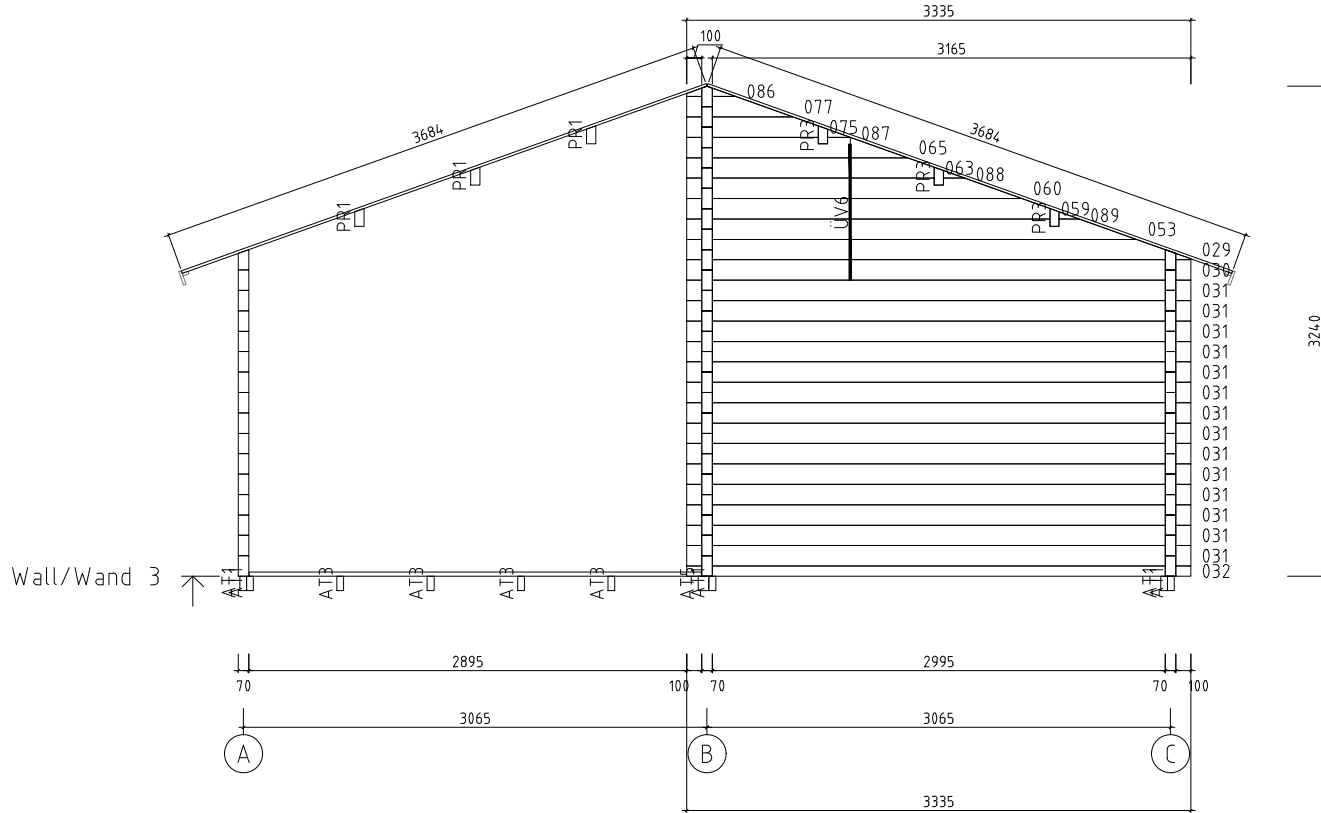

Name	Ireland 640x740 70		SKU	G0209	
Drawing/Zeichnung	Wall/Wand 3		Format	A4	
Profile/Profil	7x13.5	Scale/Maßstab	1:50	Date	27.09.2023

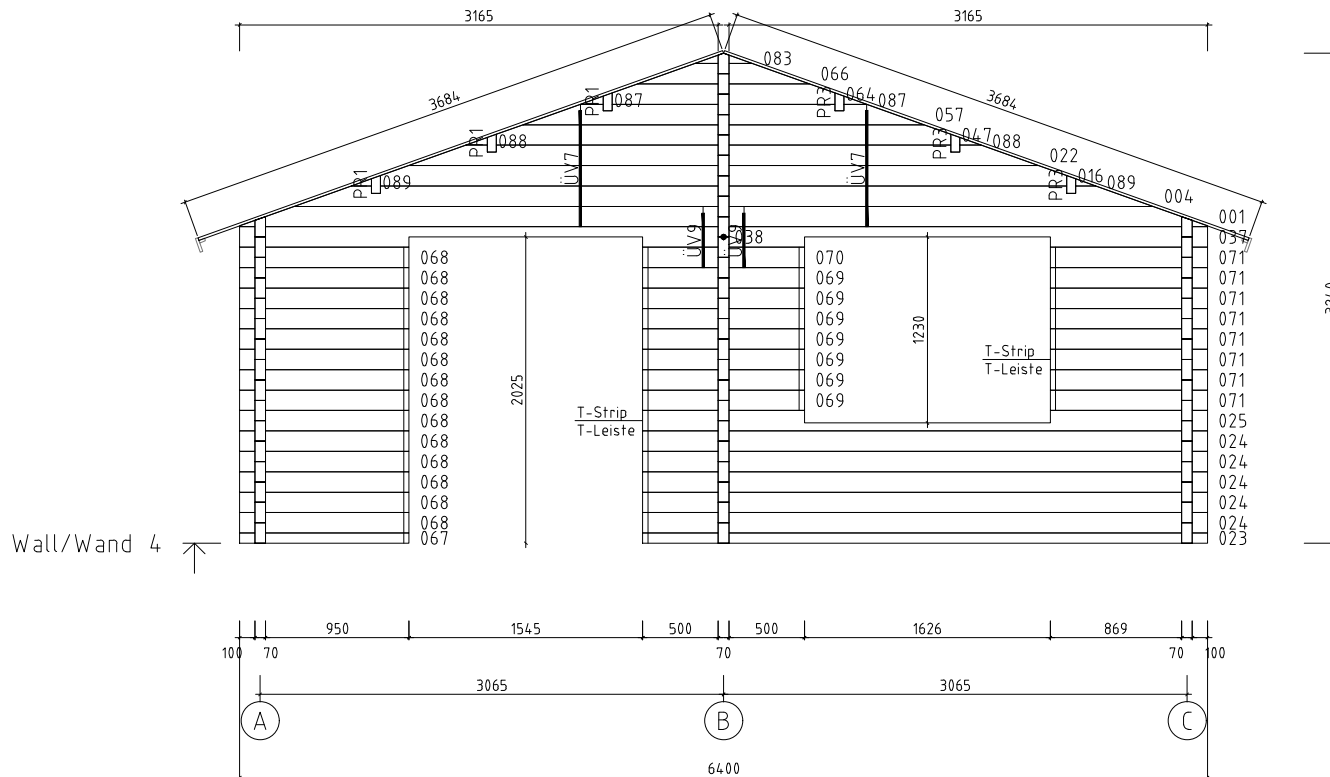

Wall/Wand 4 ↗



Name	Ireland 640x740 70	SKU	G0209
Drawing/Zeichnung	Wall/Wand 4	Format	A4
Profile/Profil	7x13.5	Scale/Maßstab	1:50
		Date	27.09.2023