

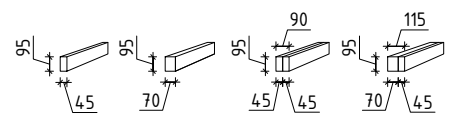
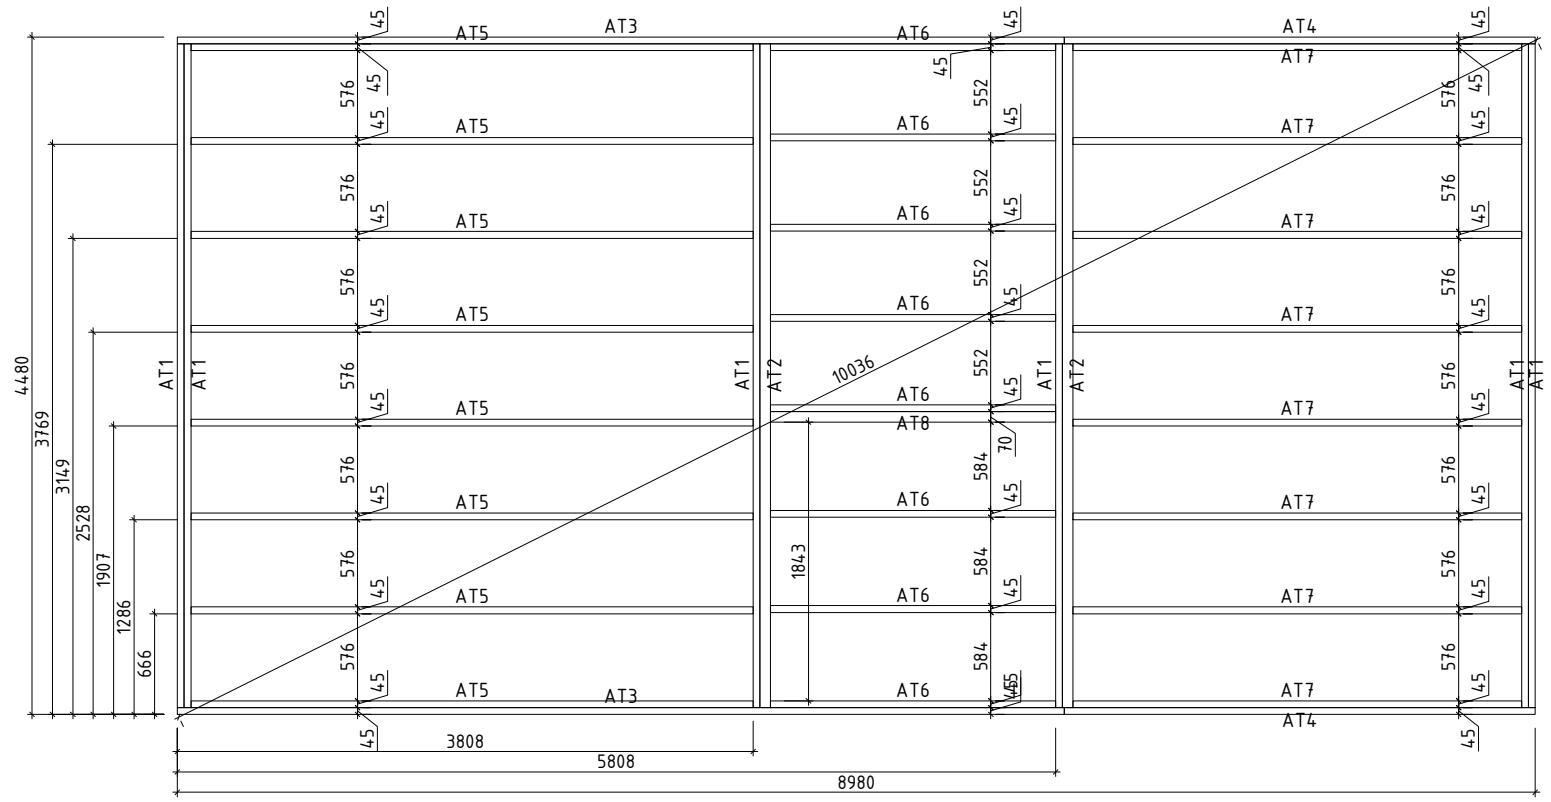

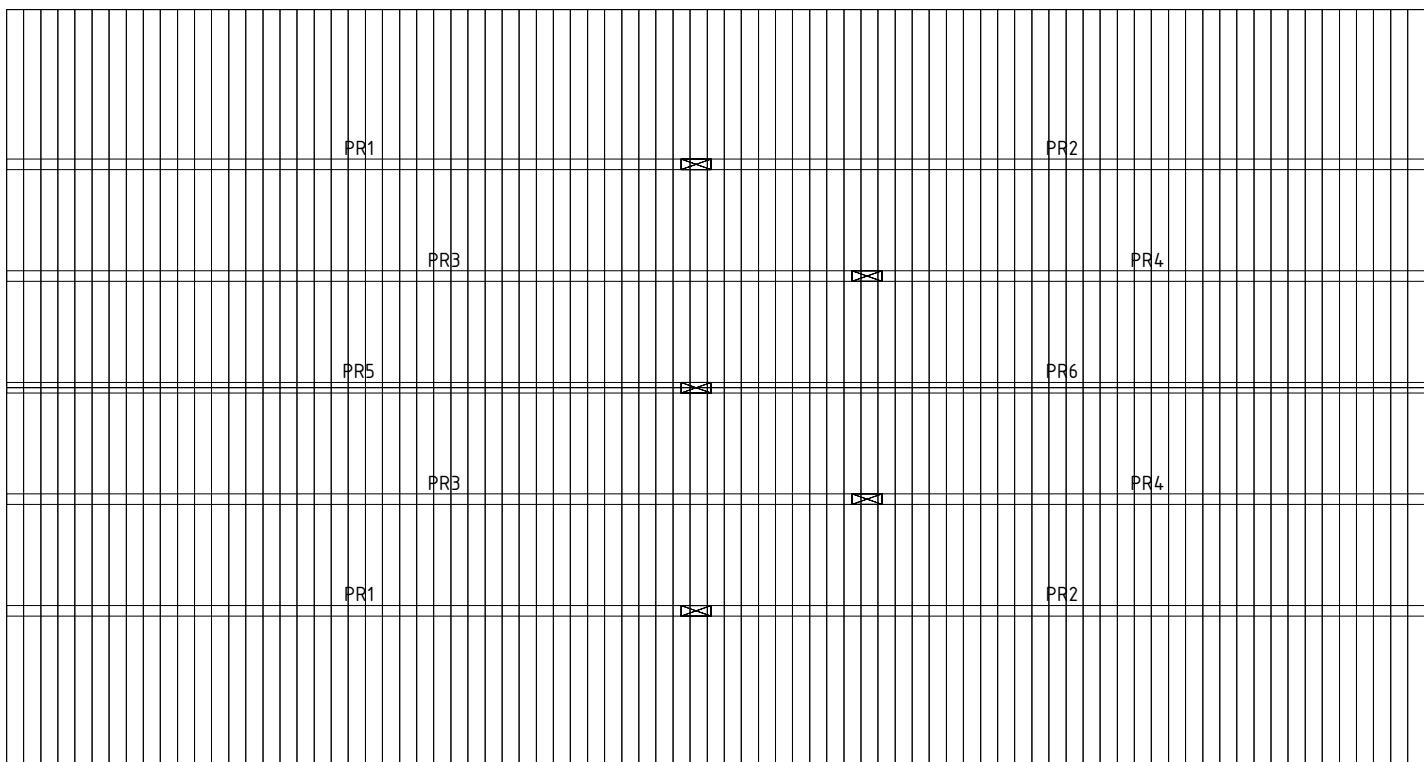
 www.hansa24.com	Name	Holiday H 470x920 70	SKU	G0242
	Drawing/Zeichnung	3D	Format	A4
	Profile/Profil	7x13,5	Scale/Maßstab	Date








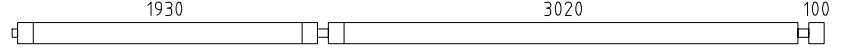
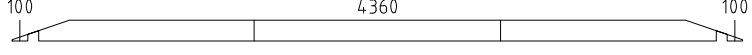
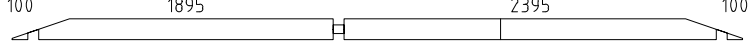
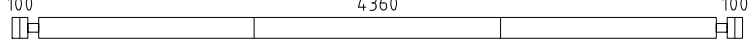
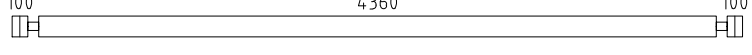
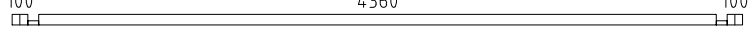

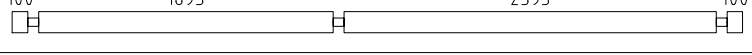
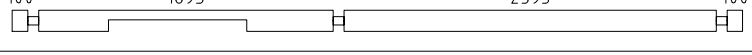
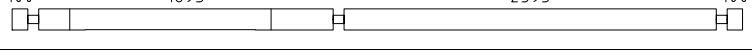
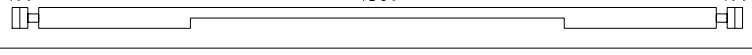
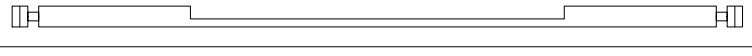
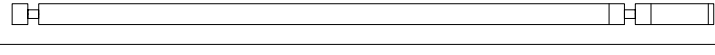
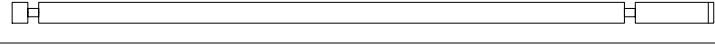
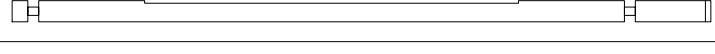

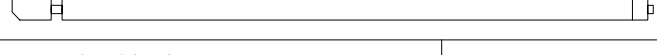
 www.hansa24.com	Name: Holiday H 470x920 70		SKU: G0242
	Drawing/Zeichnung: Plan_Grundplan		Format: A4
	Profile/Profil: 7x13,5	Scale/Maßstab: 1:50	Date: 10.10.2023


















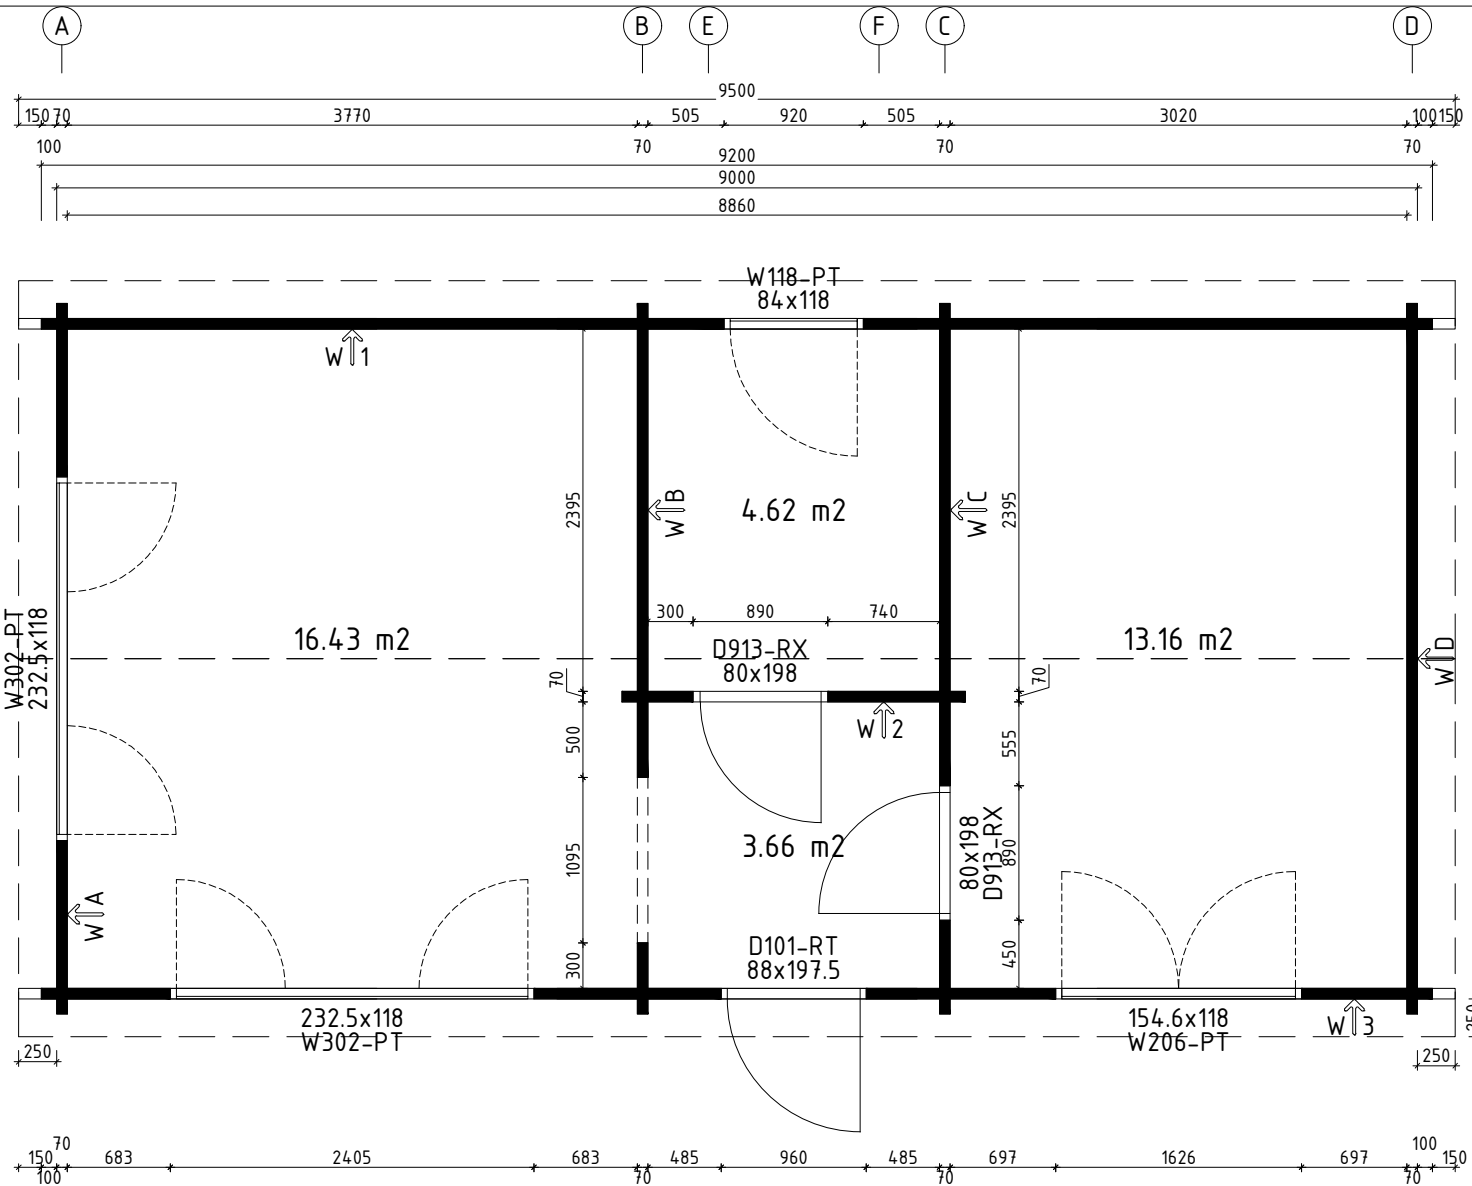












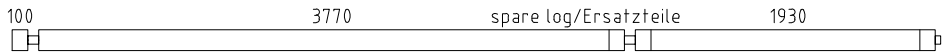
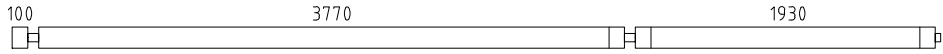
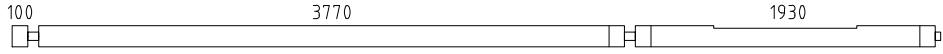
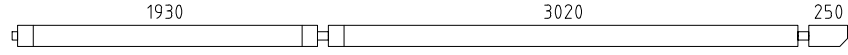


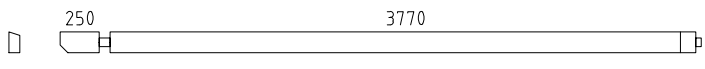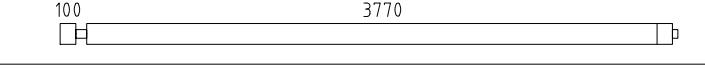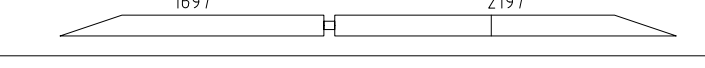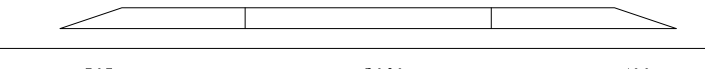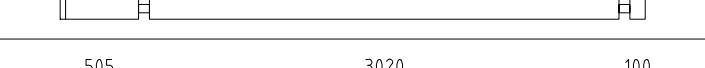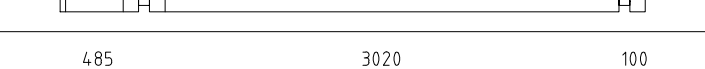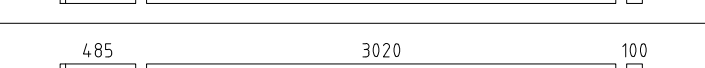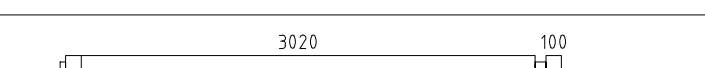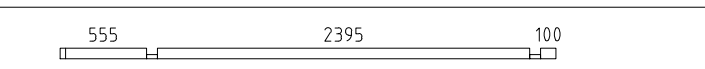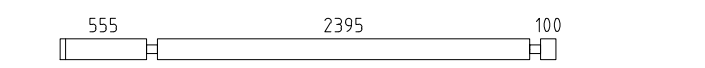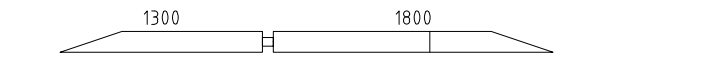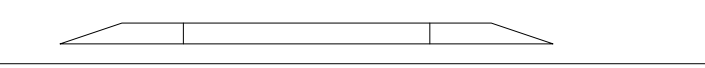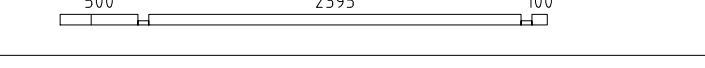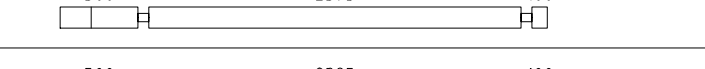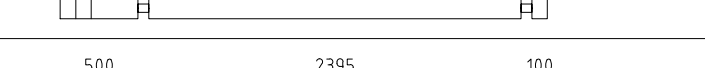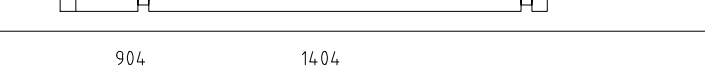
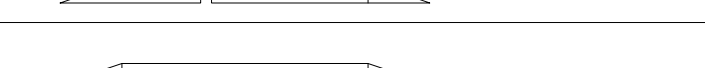
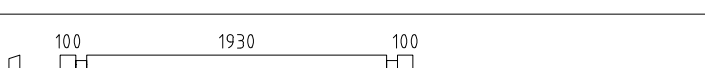




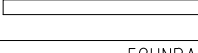
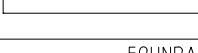
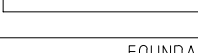
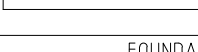

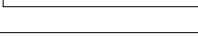
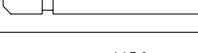
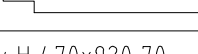
	Name		Holiday H 470x920 70		SKU	G0242
	Drawing/Zeichnung		Foundation plan_Lagerholzplan		Format	A4
	Profile/Profil	7x13,5	Scale/Maßstab	1:50	Date	10.10.2023






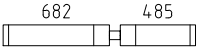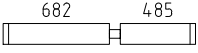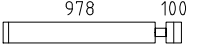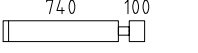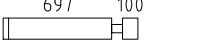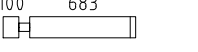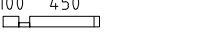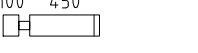


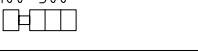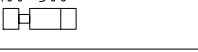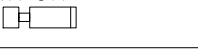

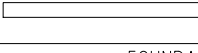



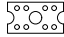

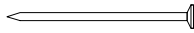








Name	Holiday H 470x920 70	SKU	G0242
Drawing/Zeichnung	Roof Boards_Dachbretter	Format	A4
Profile/Profil	7x13,5	Scale/Maßstab	1:50
		Date	10.10.2023





Pos	Model Holiday H 470x920 70	Pcs	Profile (mm)	Length (mm)
	Notice! The gable pieces can be partly pre-assembled! Please notice - those differ from the description given in the specification list.			
	Achtung! Die Giebelbohlen können teilweise schon vormontiert sein! Bitte beachten - diese erscheinen nicht ganz so wie in der Teilleiste beschrieben.			
	✓ - Cut into length on site (if needed)! / Bitte selber anpassen (falls nötig)!			
001		1	70x135	5975
001		4	70x135	5975
002		1	70x135	5975
003		1	70x135	5375
004		1	70x135	5375
005		5	70x135	5225
006		2	70x135	4700
007		2	70x135	4700
008		2	70x135	4700
009		22	70x135	4700
010		2	70x68	4700
011		2	70x135	4700
012		1	70x135	4700
013		1	70x135	4700
014		1	70x135	4700
015		1	70x135	4700
016		1	70x135	4700
017		1	70x135	4515
018		8	70x135	4515
019		1	70x135	4495
020		5	70x135	4495
021		1	70x135	4125
Kood	Holiday H 470x920 70	Materjal	File	Leht 1/10





Pos	Model Holiday H 470x920 70	Pcs	Profile (mm)	Length (mm)
022		1	70x135	4125
023		5	70x135	3975
024		2	70x135	3964
025		2	70x135	3964
026		8	70x135	3765
027		1	70x135	3765
028		1	70x135	3745
029		5	70x135	3745
030		5	70x135	3225
031		1	70x68	3190
032		14	70x135	3190
033		2	70x135	3171
034		2	70x135	3171
035		1	70x68	3135
036		7	70x135	3135
037		1	70x135	3135
038		7	70x135	3135
039		2	70x135	2378
040		2	70x135	2378
041		1	70x129	2270
042		6	70x135	2270
043		1	70x135	2270
044		2	70x135	1585
045		2	70x135	1585
046		9	70x135	1252

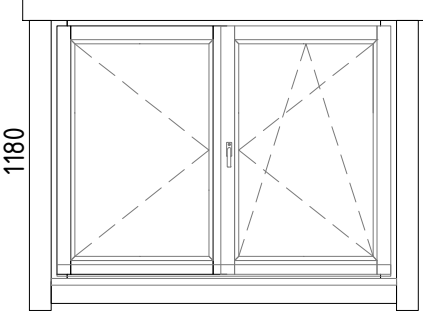



Pos	Model Holiday H 470x920 70	Pcs	Profile (mm)	Length (mm)
047		1	70x135	1238
048		8	70x135	1238
049		16	70x135	1148
050		15	70x135	910
051		9	70x135	867
052		9	70x135	853
053		1	70x68	620
054		14	70x135	620
055		1	70x68	470
056		7	70x135	470
057		1	70x135	470
058		7	70x135	470
059		15	70x135	470
060		6	70x125	366
061		2	70x125	366
AT2	FOUNDATION BEAMS (impregnated) - FUNDAMENTHÖLZER (imprägniert) 	2	70x95	4390
AT8	FOUNDATION BEAMS (impregnated) - FUNDAMENTHÖLZER (imprägniert) 	1	70x95	1885
AT3	FOUNDATION BEAMS (impregnated) - FUNDAMENTHÖLZER (imprägniert) 	2	45x95	5865
AT1	FOUNDATION BEAMS (impregnated) - FUNDAMENTHÖLZER (imprägniert) 	6	45x95	4390
AT5	FOUNDATION BEAMS (impregnated) - FUNDAMENTHÖLZER (imprägniert) 	8	45x95	3717
AT4	FOUNDATION BEAMS (impregnated) - FUNDAMENTHÖLZER (imprägniert) 	2	45x95	3115
AT7	FOUNDATION BEAMS (impregnated) - FUNDAMENTHÖLZER (imprägniert) 	8	45x95	2968
AT6	FOUNDATION BEAMS (impregnated) - FUNDAMENTHÖLZER (imprägniert) 	8	45x95	1885
PR3	PURLINS - PFETTEN 	2	70x145	5790
PR2	PURLINS - PFETTEN 	2	70x145	5040
Kood	Holiday H 470x920 70	Materjal	File	Leht 3/10



Pos	Model Holiday H 470x920 70		Pcs	Profile (mm)	Length (mm)
PR6		PURLINS - PFETTEN	1	70x145	5040
PR1		PURLINS - PFETTEN	2	70x145	4660
PR5		PURLINS - PFETTEN	1	70x145	4660
PR4		PURLINS - PFETTEN	2	70x145	3910
	ROOF BOARDS - DACHBRETTER		170+2	113x18	2641
	FLOOR BOARDS - FUSSBODENBRETTER		61+2	113x28	4355
	FLOOR BOARDS - FUSSBODENBRETTER		18	113x28	2390
	FLOOR BOARDS - FUSSBODENBRETTER		18	113x28	1890
	Ceiling mouldings - Deckenleisten		✓	15x28	81 rm/lfm
	Floor mouldings - Fussbodenleisten		✓	14x55	46 rm/lfm
RLA 01-1	Eave board - Traufenbrett 18x95		4	18x95	4750
RLI01-1	Eave slat - Traufenleiste 18x40		✓	18x40	20 rm/lfm
VLA 02-1	Gable board - Giebelbrett 18x120		✓ 18.8°	18x120	2741
VKL 02-1	Gable cover slat - Giebeldeckleiste 18x58		✓	18x58	2741
	T-strip - T-Leiste 70		2		1020
	T-strip - T-Leiste 70		6		1155
	T-strip - T-Leiste 70		2		1898
	T-strip - T-Leiste 70		4		1965
ÜV1	Metal bar - Metallstange Ø10		2	Ø10	1170
ÜV2	Metal bar - Metallstange Ø10		2	Ø10	1100
ÜV3	Metal bar - Metallstange Ø10		2	Ø10	900
ÜV4	Metal bar - Metallstange Ø10		2	Ø10	770
ÜV5	Metal bar - Metallstange Ø10		6	Ø10	630
ÜV6	Metal bar - Metallstange Ø10		4	Ø10	500
ÜV7	Metal bar - Metallstange Ø10		4	Ø10	360
Kood	Holiday H 470x920 70		Materjal	File	Leht 4/10

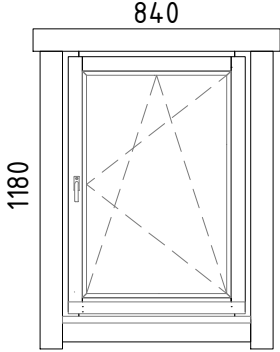



Pos	Model Holiday H 470x920 70		Pcs	Profile (mm)	Length (mm)
ML01	Connecting strip for wall logs - Verbindungsstreifen für Wandbalken		12		
GD01	Diamond - Diamant		2		
LK	Hit block - Schlaghölzer		3		
N-0 2503	Nails - Nägel 2.5x60 for floor boards - für Fussbodenbretter		1444		
N-0 2501	Nails - Nägel vierkant 2.5x50 for ceiling boards - für Dachbretter		1360		
KR-0 3001	Screws - Schrauben 3.0x30 for ceiling mouldings - für Deckenleisten		150		
KR-0 3002	Screws - Schrauben 3.0x30 for eave slats - für Traufenleisten		40		
KR-0 3003	Screws - Schrauben 3.0x30 for floor mouldings - für Fussbodenleisten		90		
KR-0 3522	Screws - Schrauben 3.5x45 C3 for connecting strip for wall logs - für Verbindungsstreifen für Wandbalken		48		
KR-0 3523	Screws - Schrauben 3.5x45 C3 for diamonds - für Diamanten		4		
KR-0 3525	Screws - Schrauben 3.5x45 C3 for eave boards - für Traufenbretter		40		
KR-0 3527	Screws - Schrauben 3.5x45 C3 for gable boards - für Giebelbretter		24		
KR-0 3521	Screws - Schrauben 3.5x45 C3 for gable cover slats - für Giebeldeckleisten		24		
KR-0 5080	Screws - Schrauben 5.0x100 for foundation beams - für Fundamenthölzer		148		
KL1	Threaded rod - Gewindestange M8		4		2000
KL2	Threaded rod - Gewindestange M8		4		528
KL03-1	Threaded rod for purlins - Gewindestange für die Pfetten M12		10		150
M03	Nut for purlins - Mutter für die Pfetten M12		20		
SE32	Washer for purlins - Scheibe für die Pfetten M12x37		20		
	Nut - Mutter M8		4		
	Washer - Scheibe M8x24		4		
	Extended nut - Langmutter M8		4		
	Drive-in nut - Einschlagmutter M8		4		
Kood	Holiday H 470x920 70	Materjal	File	Leht	5/10



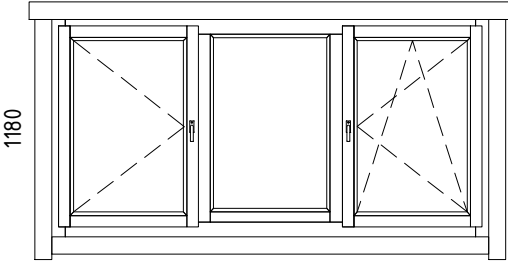
Pos	Model Holiday H 470x920 70	Pcs	Profile (mm)	Length (mm)	
	WINDOW 1546x1180 W5-D70P-0XT-15461180  1546 1180	1			
	<u>W206-PT</u> Right handed - DIN rechts Tempered glass - Gehärtetes Glas Opens inside - Öffnet innen				
VIHM 01-1	Rain deflector - Regenabweiser		1	36x134	1746
KR-0 3524	Screws - Schrauben 3.5x45 C3 for door and window trims - für Tür- und Fensterleisten		28		
KR-0 4001	Screws - Schrauben 4.0x60 C3 for rain deflector - für Regenabweiser		5		
Kood	Holiday H 470x920 70	Materjal	File	Leht	6/10

Pos	Model Holiday H 470x920 70	Pcs	Profile (mm)	Length (mm)
	WINDOW 840x1180 W5-S70P-0XT-08401180  840 1180 W118-PT Right handed - DIN rechts Tempered glass - Gehärtetes Glas Opens inside - Öffnet innen	1		
VIHM 01-2	Rain deflector - Regenabweiser		36x134	1040
KR-0 3524	Screws - Schrauben 3.5x45 C3 for door and window trims - für Tür- und Fensterleisten		20	
KR-0 4001	Screws - Schrauben 4.0x60 C3 for rain deflector - für Regenabweiser		3	
Kood Holiday H 470x920 70	Materjal	File	Leht 7/10	


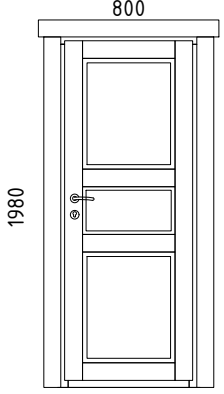
Pos	Model Holiday H 470x920 70	Pcs	Profile (mm)	Length (mm)	
	<p>WINDOW 2325x1180 W5-T70P-0XT-23251180</p> <p>2325</p>  <p>1180</p> <p><u>W302-PT</u> Right handed - DIN rechts Tempered glass - Gehärtetes Glas Opens inside - Öffnet innen</p>	2			
VIHM 01-3	Rain deflector - Regenabweiser		2	36x134	2525
KR-0 3524	Screws - Schrauben 3.5x45 C3 for door and window trims - für Tur- und Fensterleisten		72		
KR-0 4001	Screws - Schrauben 4.0x60 C3 for rain deflector - für Regenabweiser		12		
Kood	Holiday H 470x920 70	Materjal	File	Leht	8/10

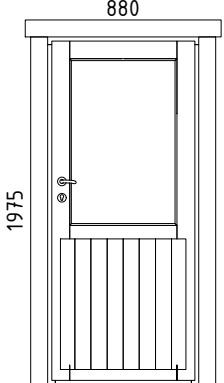
Pos	Model Holiday H 470x920 70	Pcs	Profile (mm)	Length (mm)
	DOOR 800x1980 D0-I70R-XXX-08001980  D913-RX Right handed - DIN rechts Opens outside - Öffnet aussen	2		
KR-0 3524	Screws - Schrauben 3.5x45 C3 for door and window trims - für Tur- und Fensterleisten 	52		
Kood	Holiday H 470x920 70	Materjal	File	Leht 9/10


Pos	Model Holiday H 470x920 70	Pcs	Profile (mm)	Length (mm)
	<p style="text-align: center;">DOOR 880x1975 D5-S70R-5XT-08801975</p> <div style="display: flex; align-items: center; justify-content: center;">  <div style="margin-left: 20px;"> <p><u>D101-RT</u></p> <p>Right handed - DIN rechts Tempered glass - Gehärtetes Glas Opens outside - Öffnet aussen</p> </div> </div>	1		
VIHM 01-4	Rain deflector - Regenabweiser		36x134	1080
KR-0 3524	Screws - Schrauben 3.5x45 C3 for door and window trims - für Tür- und Fensterleisten			
KR-0 4001	Screws - Schrauben 4.0x60 C3 for rain deflector - für Regenabweiser			
Kood	Holiday H 470x920 70	Materjal	File	Leht 10/10

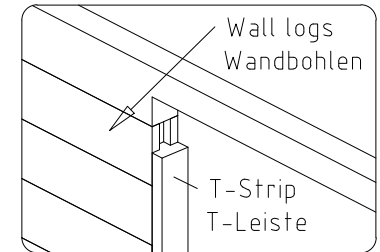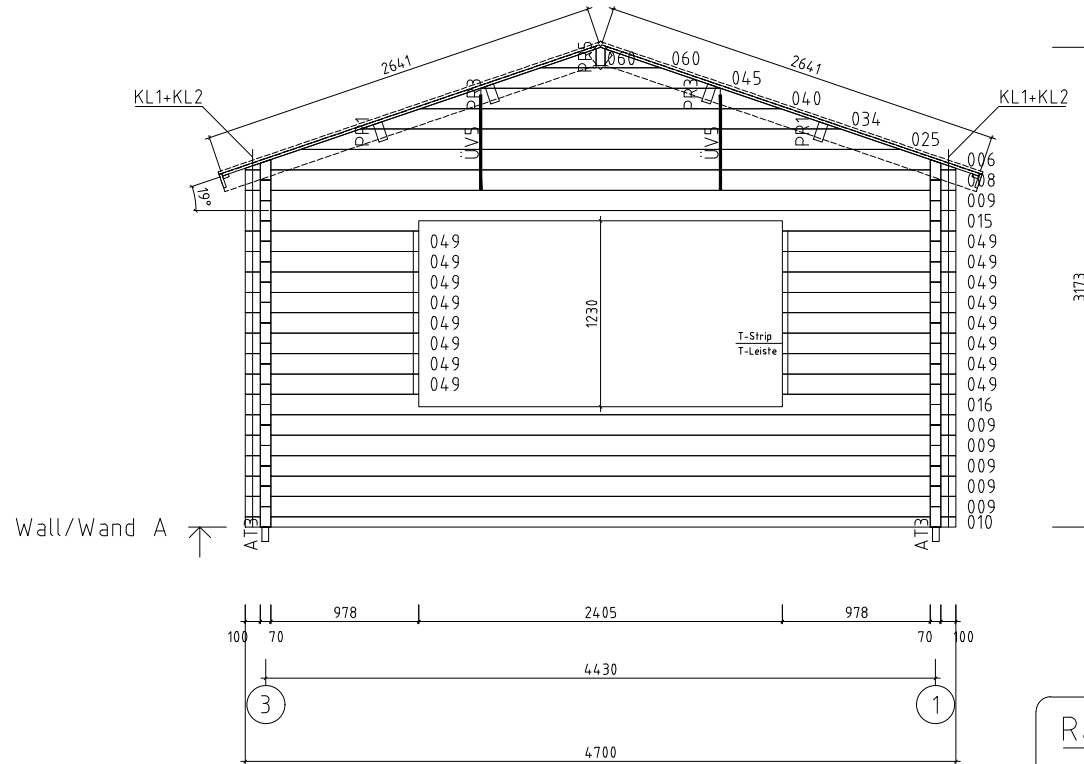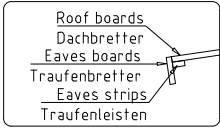


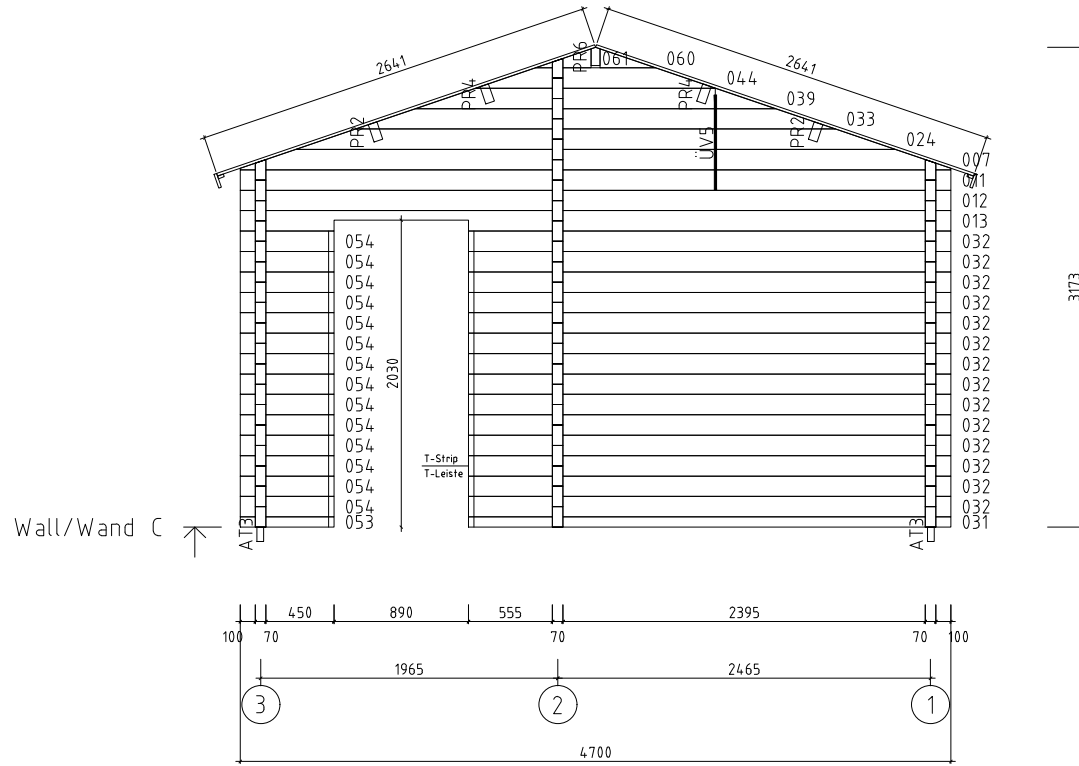
Rain strip / Wasserleiste

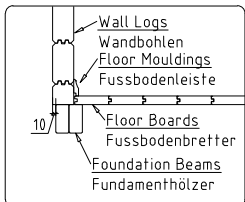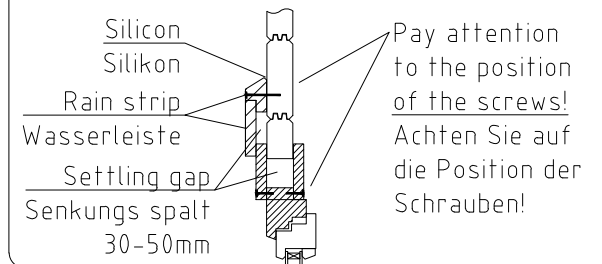


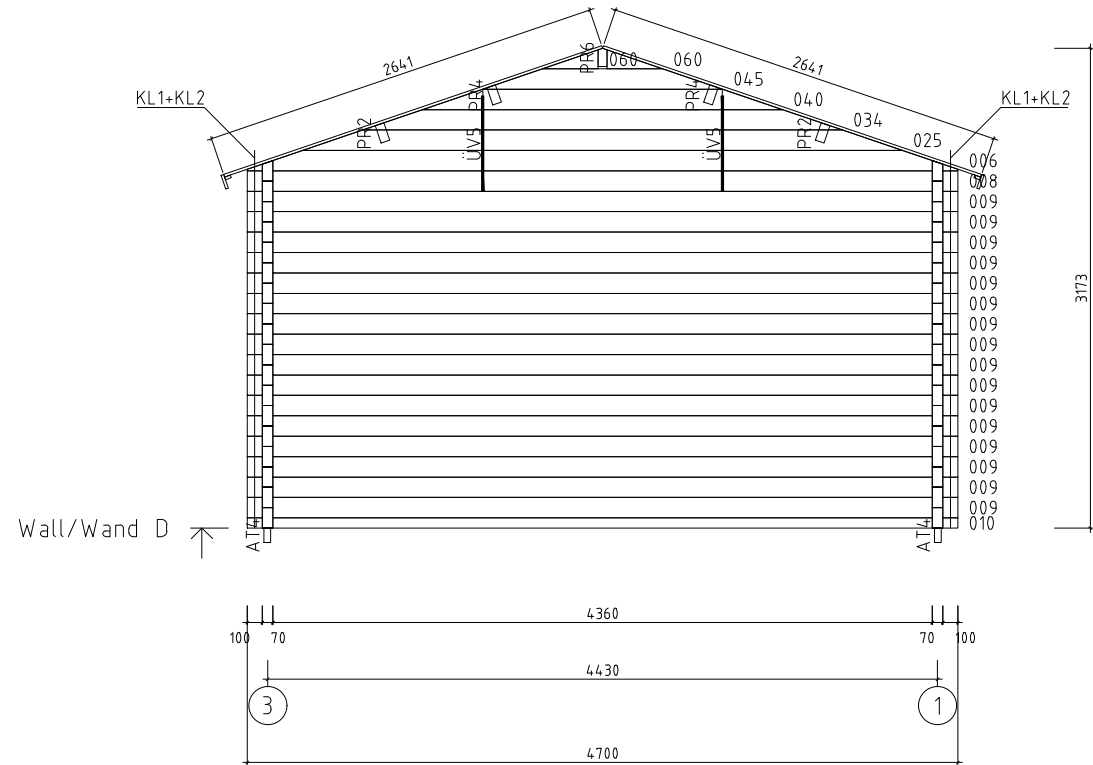
 www.hansa24.com	Name Holiday H 470x920 70		SKU G0242
	Drawing/Zeichnung Wall/Wand A		Format A4
Profile/Profil 7x13.5	Scale/Maßstab 1:50	Date 10.10.2023	

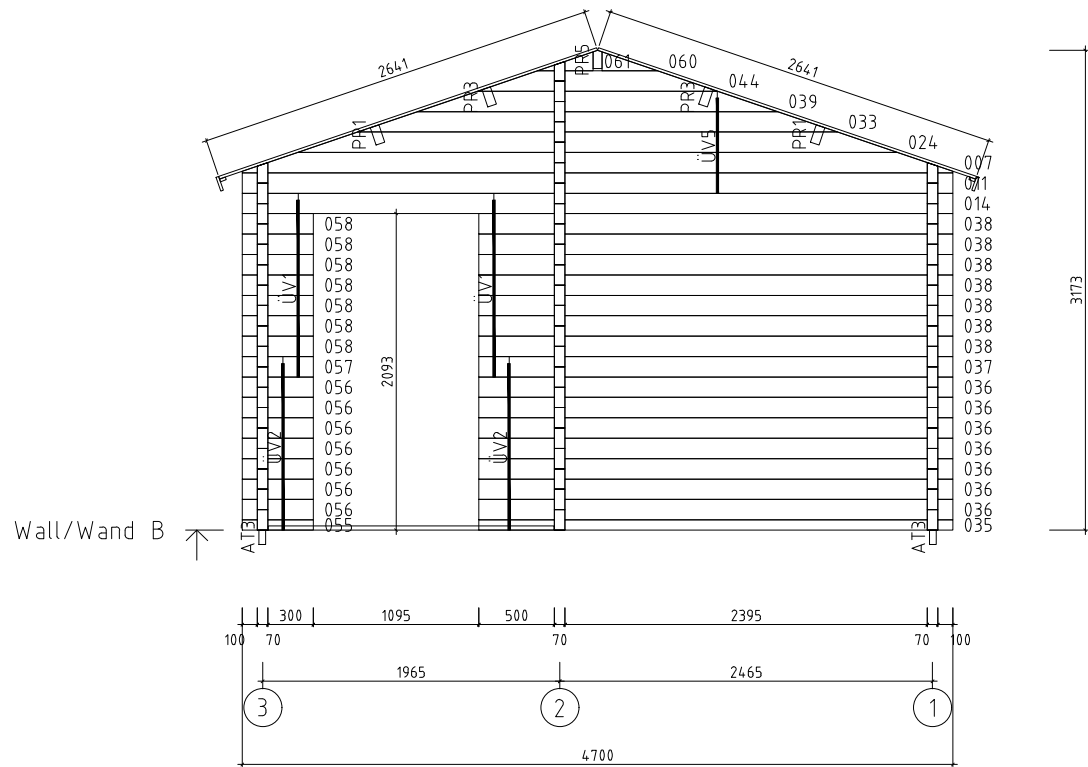


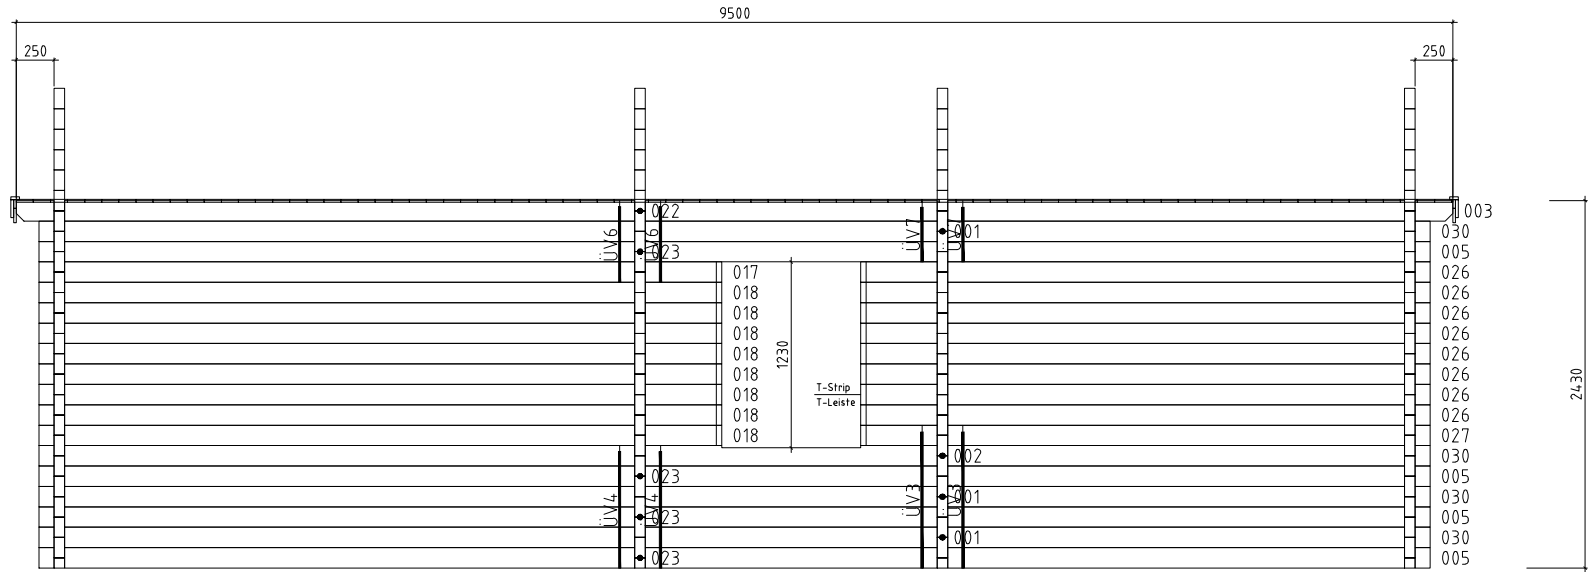
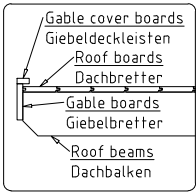
 www.hansa24.com	Name		Holiday H 470x920 70		SKU		G0242				
	Drawing/Zeichnung		Wall/Wand B				Format		A4		
	Profile/Profil		7x13.5		Scale/Maßstab		1:50		Date		10.10.2023





 www.hansa24.com	Name	Holiday H 470x920 70		SKU	G0242	
	Drawing/Zeichnung	Wall/Wand C			Format	A4
	Profile/Profil	7x13.5	Scale/Maßstab	1:50	Date	10.10.2023




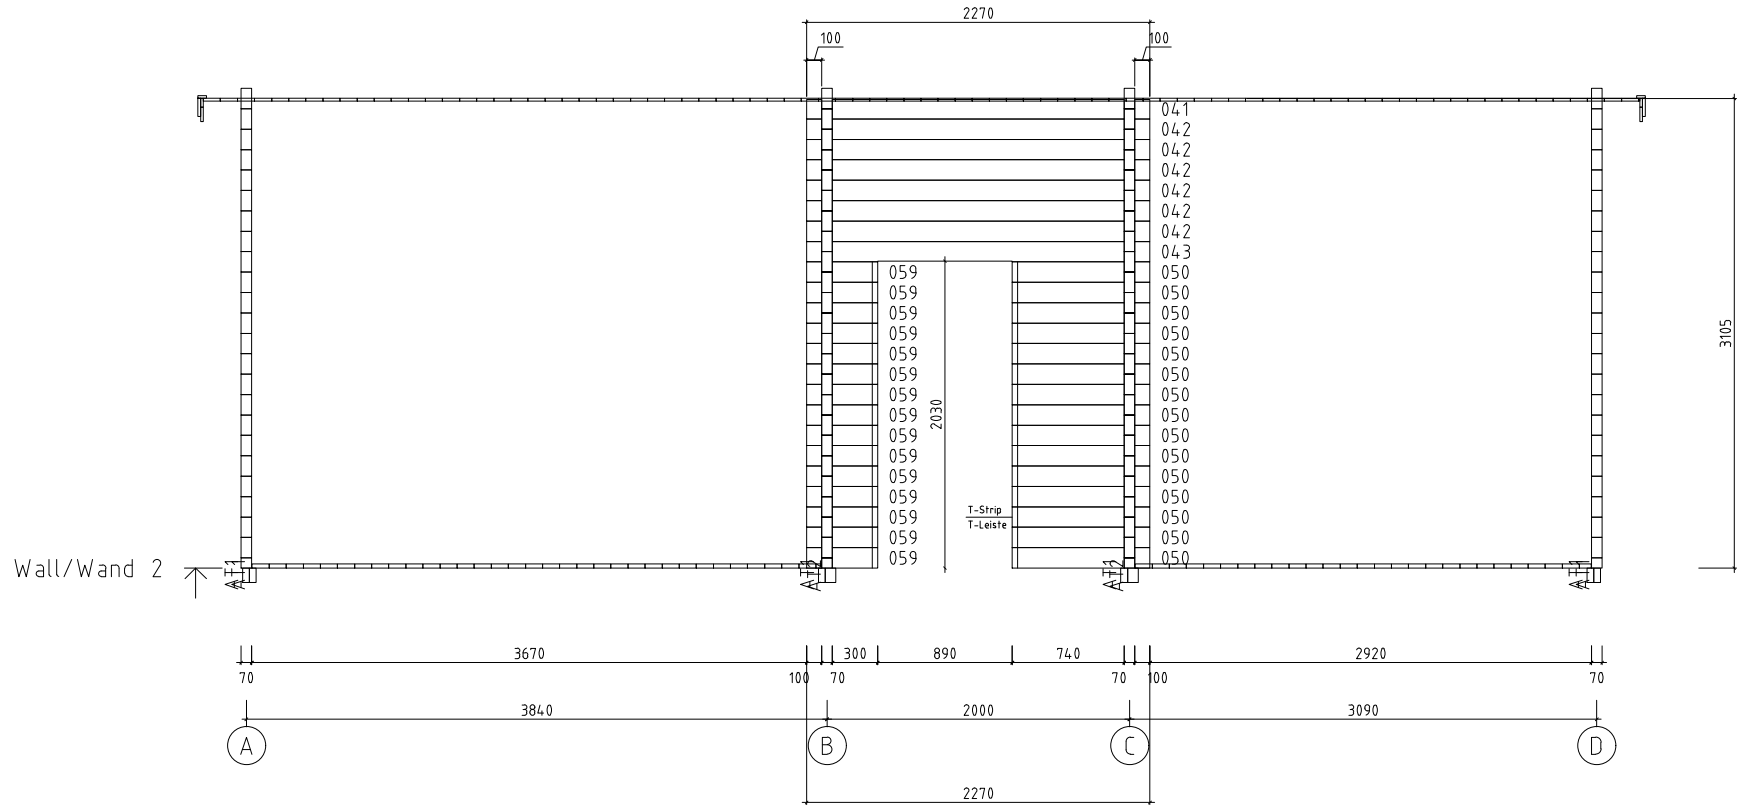
 www.hansa24.com	Name		Holiday H 470x920 70		SKU	G0242
	Drawing/Zeichnung		Wall/Wand D		Format	A4
	Profile/Profil	7x13.5	Scale/Maßstab	1:50	Date	10.10.2023




Wall/Wand 1 ↑

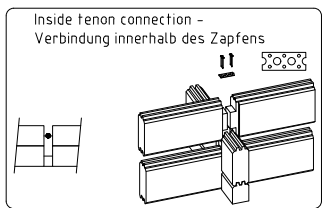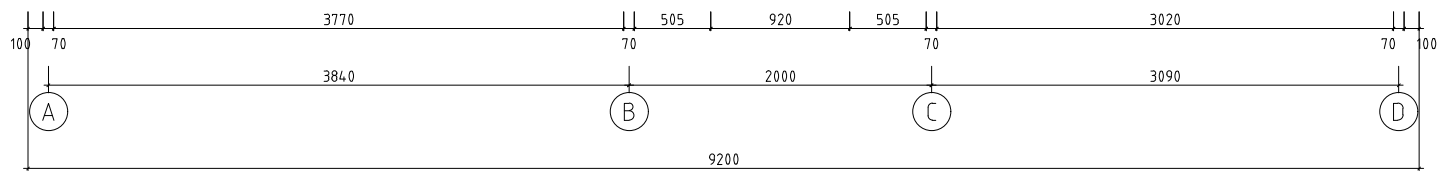


	Name Holiday H 470x920 70		SKU G0242
	Drawing/Zeichnung Wall/Wand 1		Format A4
Profile/Profil 7x13.5	Scale/Maßstab 1:50	Date 10.10.2023	



Name	Holiday H 470x920 70	SKU	G0242
Drawing/Zeichnung	Wall/Wand 2	Format	A4
Profile/Profil	7x13.5	Scale/Maßstab	1:50
		Date	10.10.2023

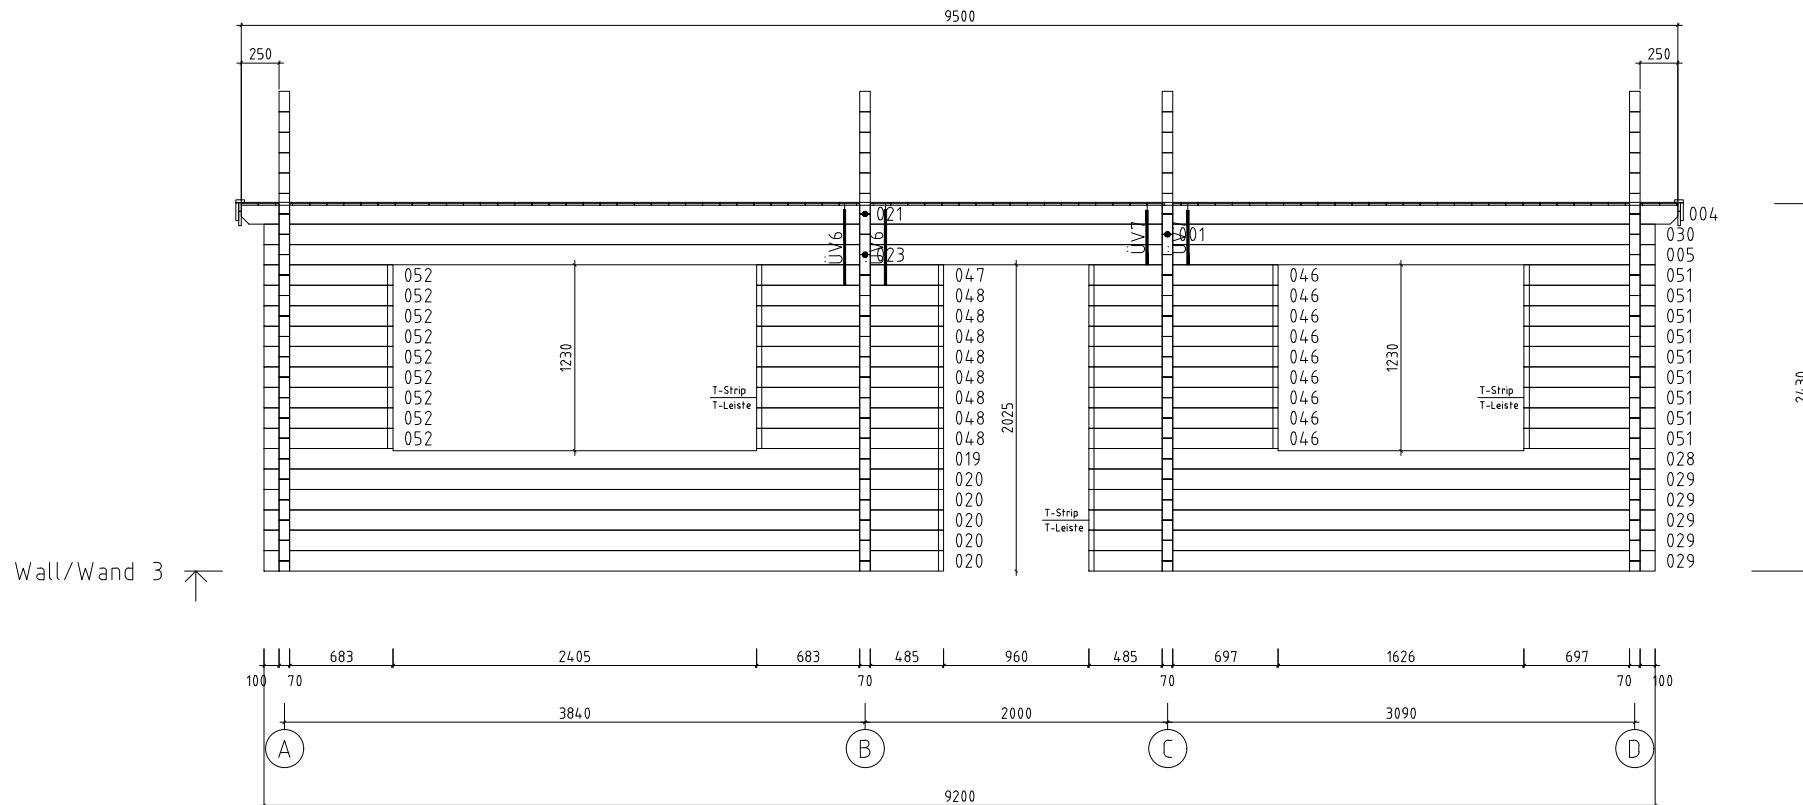

 www.hansa24.com	Name		Holiday H 470x920 70		SKU		G0242				
	Drawing/Zeichnung		Wall/Wand 3				Format		A4		
	Profile/Profil		7x13.5		Scale/Maßstab		1:50		Date		10.10.2023