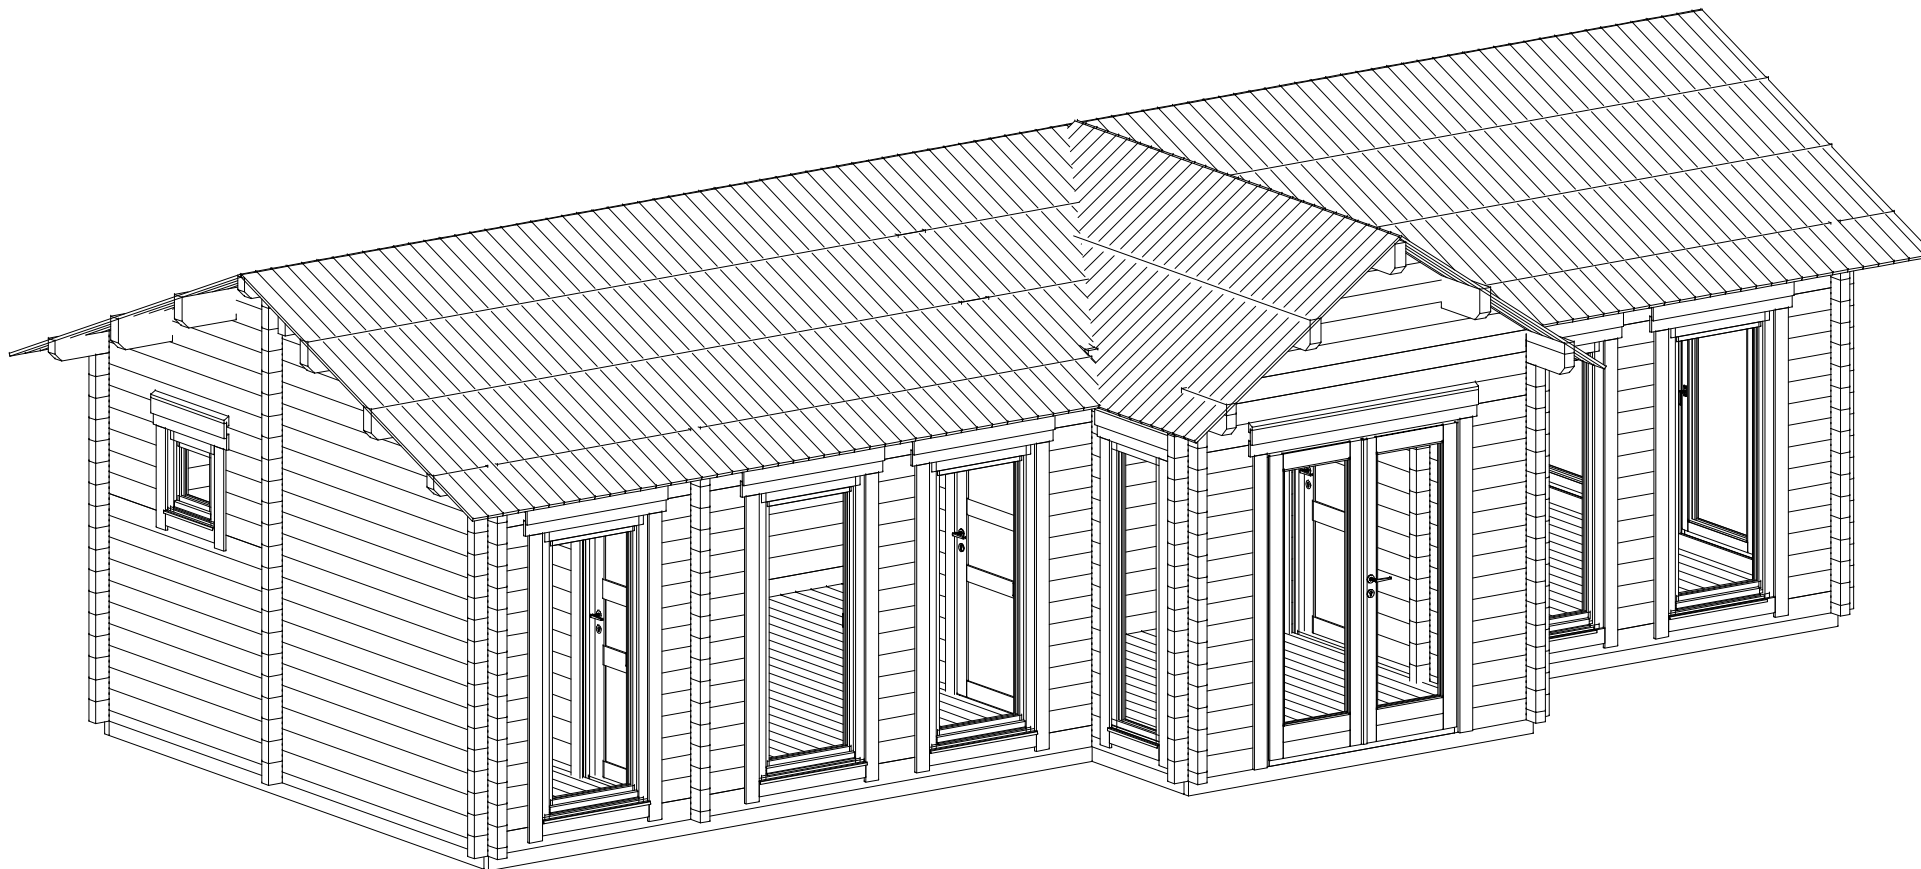
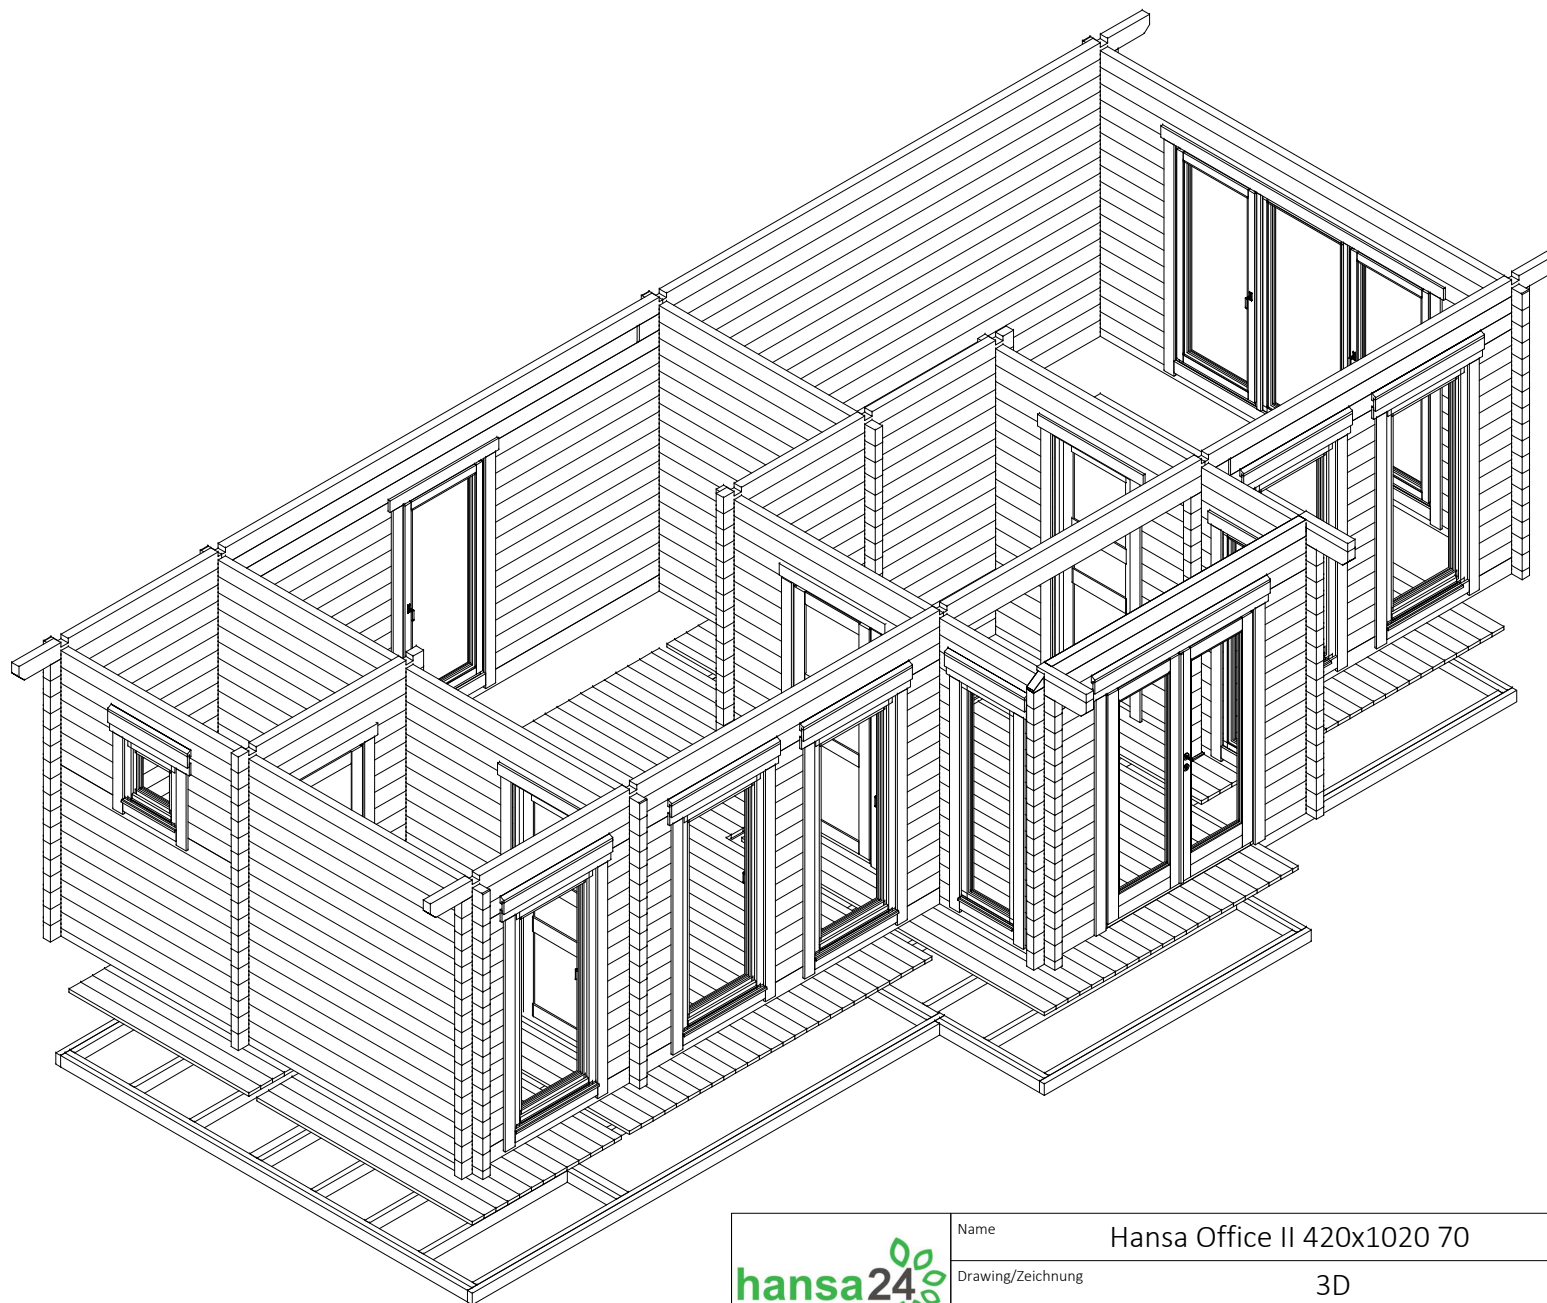
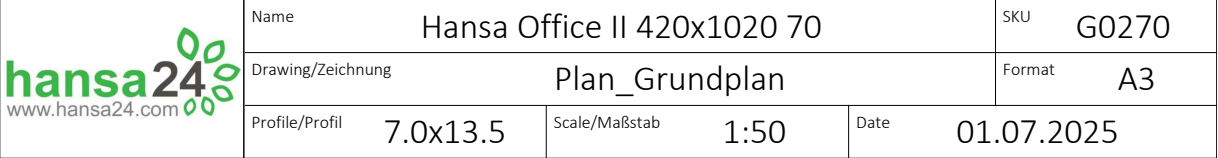


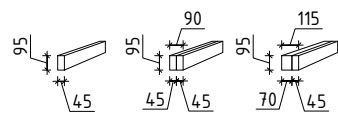
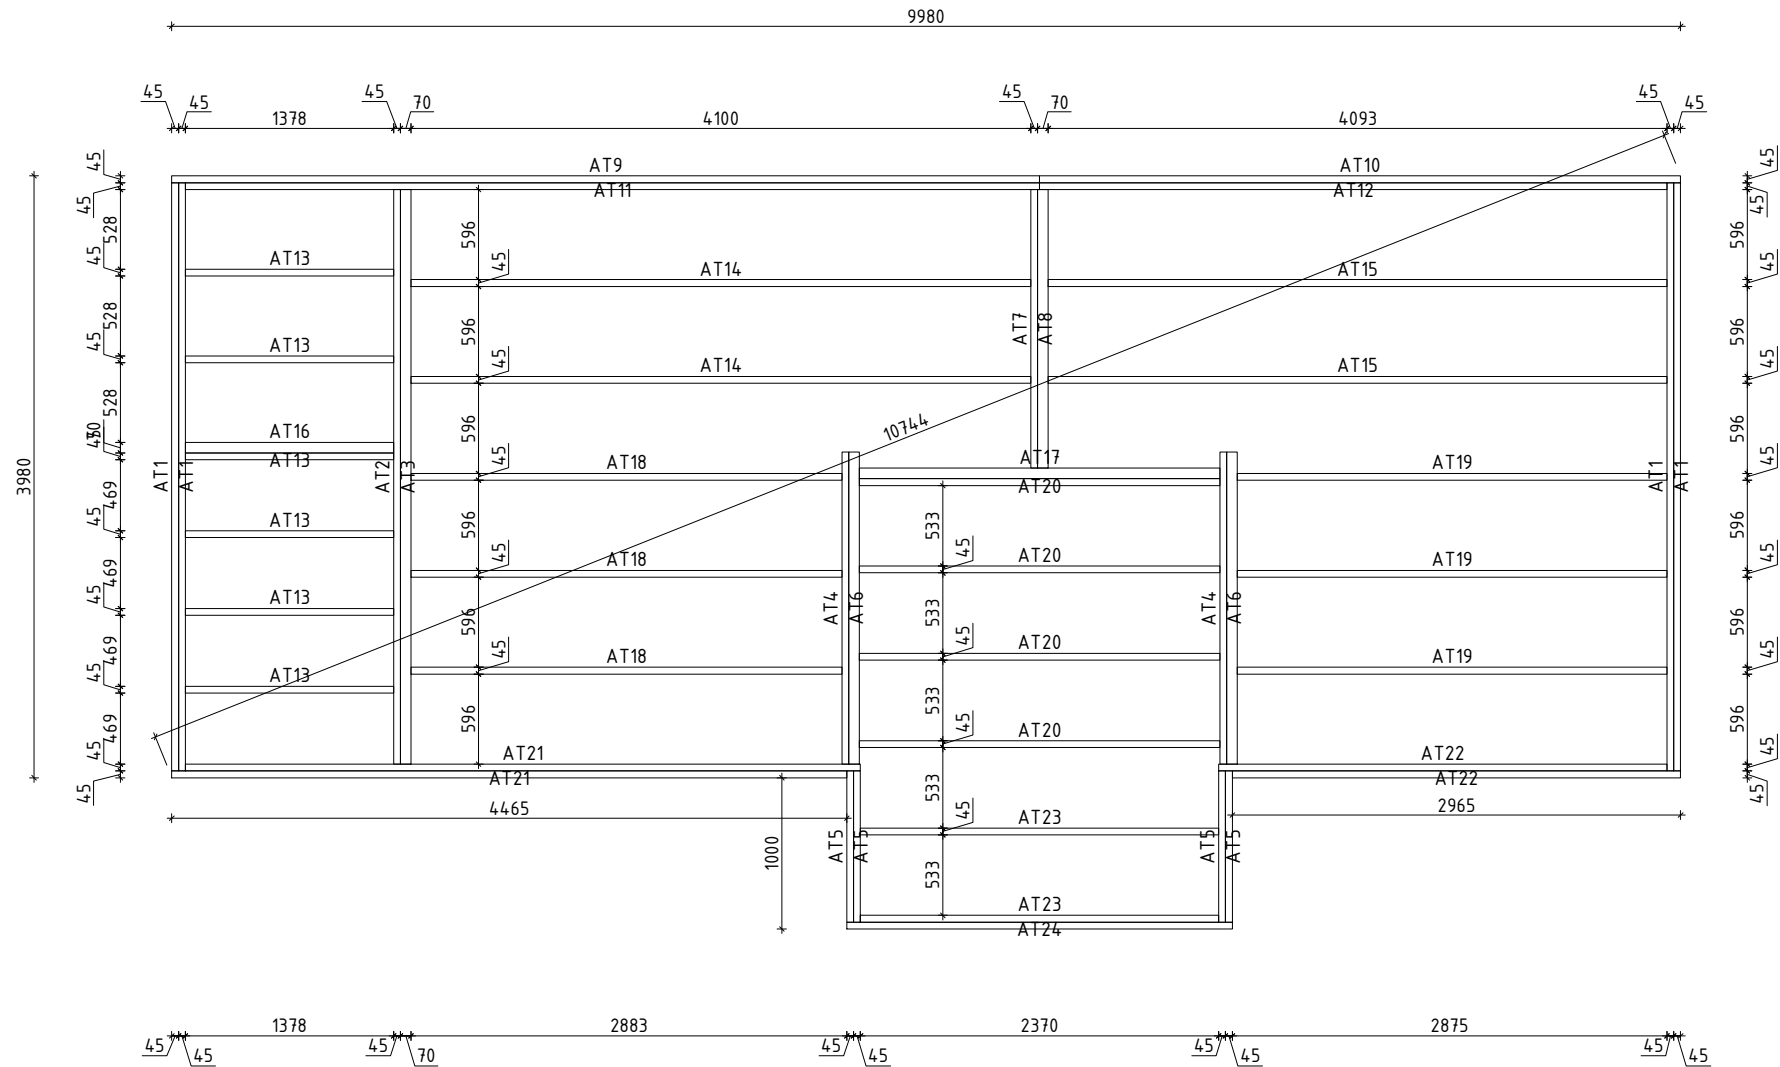


Name	Hansa Office II 420x1020 70		SKU	G0270
Drawing/Zeichnung	3D		Format	
Profile/Profil	7.0x13.5	Scale/Maßstab	Date 01.07.2025	

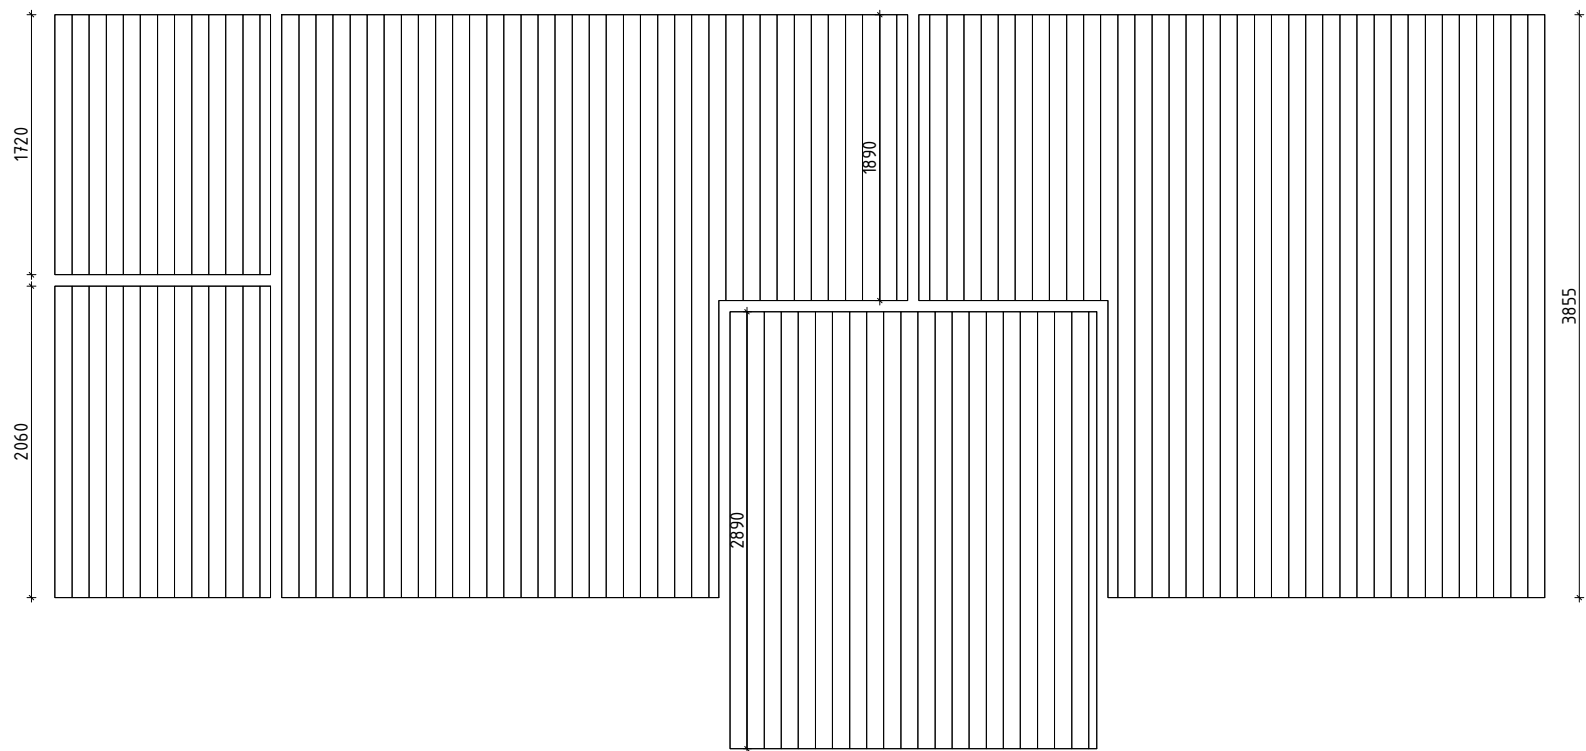


Name	Hansa Office II 420x1020 70		SKU	G0270
Drawing/Zeichnung	3D		Format	
Profile/Profil	7.0x13.5	Scale/Maßstab	Date 01.07.2025	

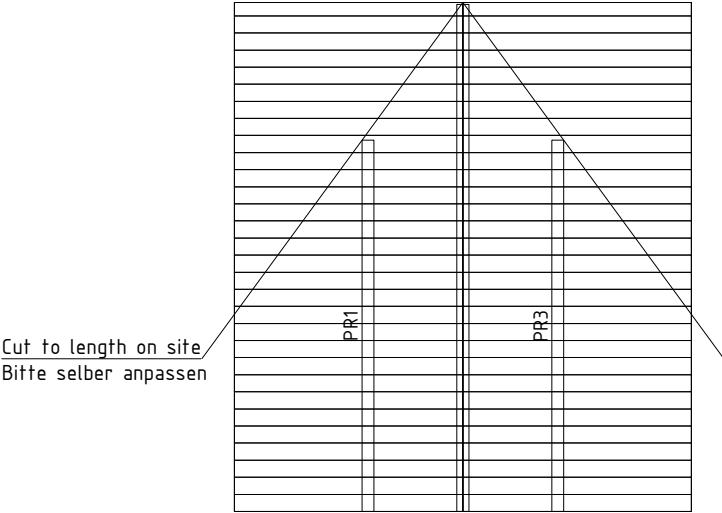
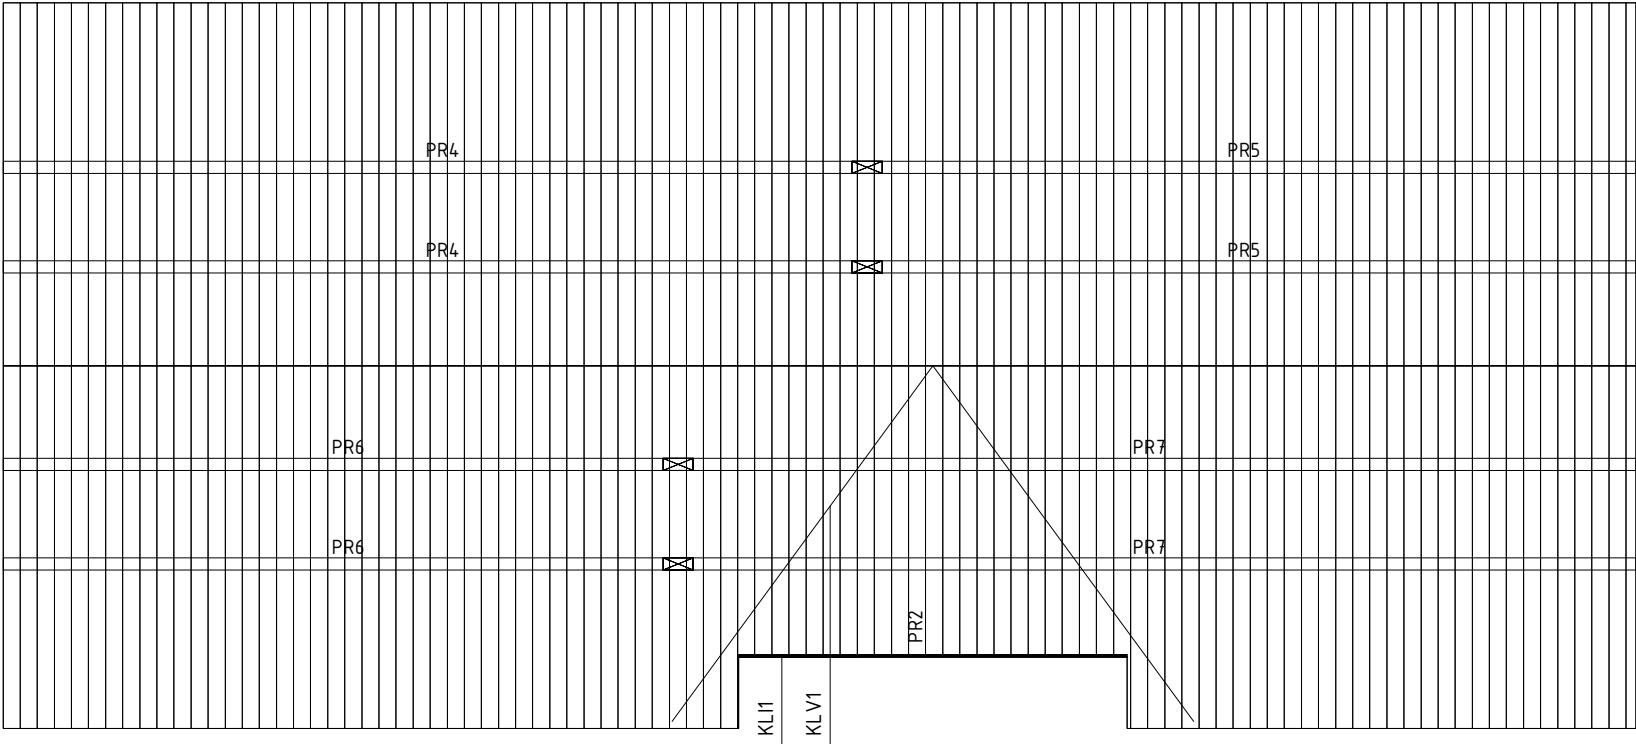




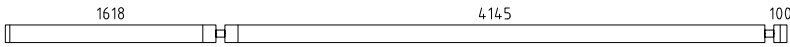
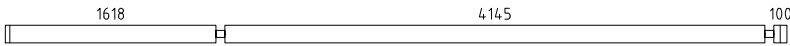
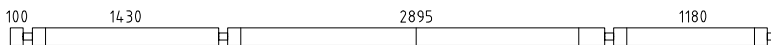
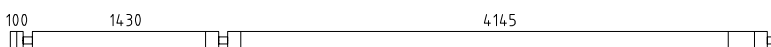
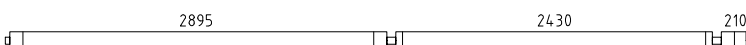
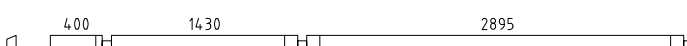
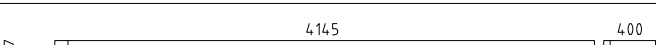
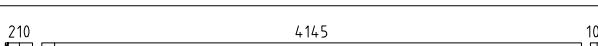
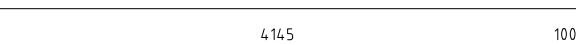
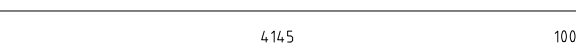
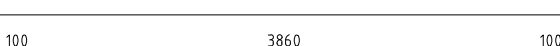
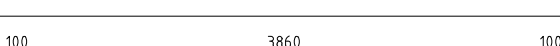
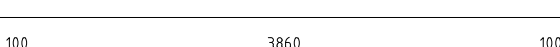
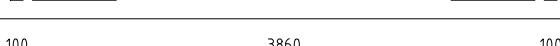
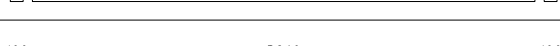
	Name			Hansa Office II 420x1020 70		SKU		G0270				
	Drawing/Zeichnung			Foundation plan_Lagerholzplan				Format		A3		
	Profile/Profil			7.0x13.5		Scale/Maßstab		1:50		Date		01.07.2025

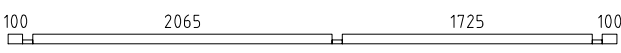
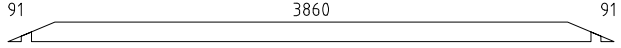
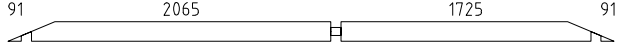
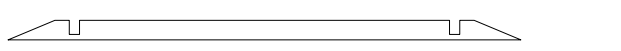
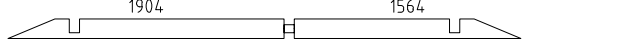
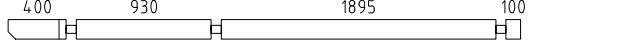
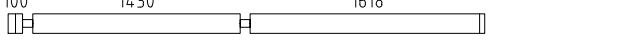
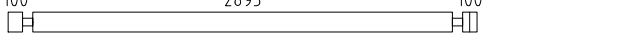
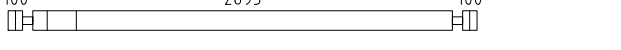
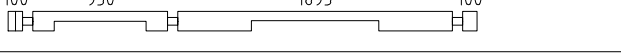
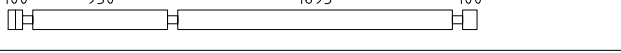
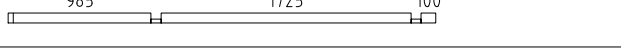
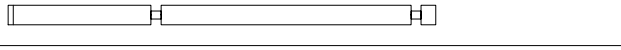
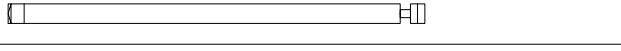
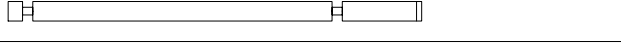
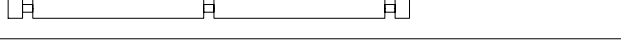
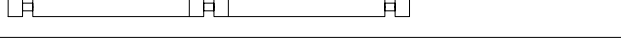
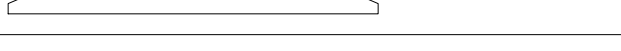
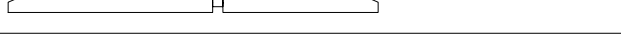
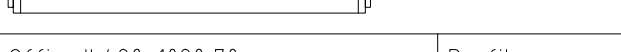


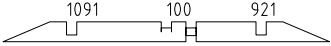
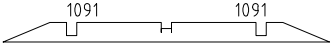
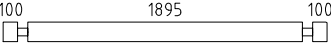
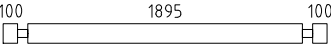
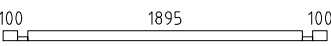
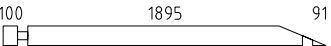
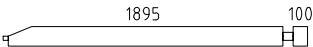
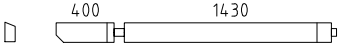
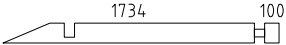
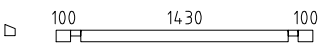
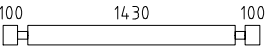
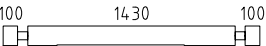
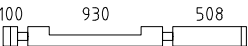
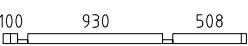
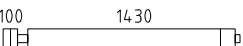
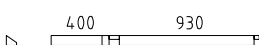
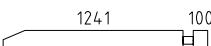
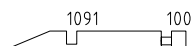
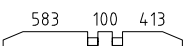
 www.hansa24.com	Name Hansa Office II 420x1020 70		SKU G0270
	Drawing/Zeichnung Floor boards_Fussbodenbretter		Format A3
	Profile/Profil 7.0x13.5	Scale/Maßstab 1:50	Date 01.07.2025

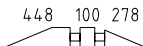
 
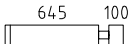
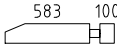
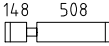
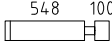
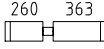
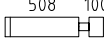
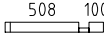


 
 
 
 
 
 www.hansa24.com	Name			Hansa Office II 420x1020 70		SKU		G0270			
	Drawing/Zeichnung			Roof plan_Dachplan			Format		A3		
	Profile/Profil		7.0x13.5		Scale/Maßstab		1:50		Date		01.07.2025

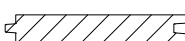
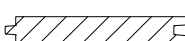
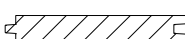
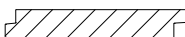
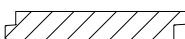
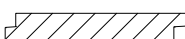
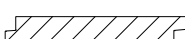
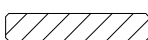
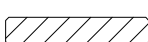
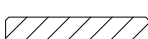
Pos	Model Hansa Office II 420x1020 70	Pcs	Profile (mm)	Length (mm)
	Notice! The gable pieces can be partly pre-assembled! Please notice - those differ from the description given in the specification list.			
	Achtung! Die Giebelbohlen können teilweise schon vormontiert sein! Bitte beachten - diese erscheinen nicht ganz so wie in der Teileliste beschrieben.			
	✓ - Cut into length on site (if needed)! / Bitte selber anpassen (falls nötig)!			
001		1	70x135	6003
002		13	70x135	6003
003		1	70x135	5900
004		2	70x135	5850
005		1	70x135	5850
006		1	70x135	5850
007		1	70x135	5710
008		1	70x135	5625
009		1	70x135	4900
010		1	70x135	4900
011		1	70x135	4735
012		1	70x135	4735
013		1	70x135	4650
014		1	70x135	4595
015		2	70x135	4350
016		1	70x135	4350
017		1	70x135	4350
018		1	70x135	4215
019		2	70x135	4200
020		1	70x135	4200
021		1	70x135	4200
022		1	70x135	4200
023		1	70x135	4200
024		1	70x68	4200
025		12	70x135	4200
Name Hansa Office II 420x1020 70		Profile		File
				Page 1/16

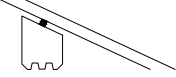
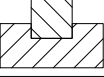
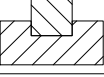
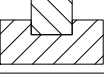
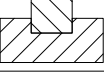
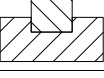
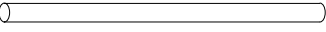
Pos	Model Hansa Office II 420x1020 70	Pcs	Profile (mm)	Length (mm)
026		1	70x135	4200
027		1	70x135	4200
028		1	70x68	4200
029		1	70x135	4182
030		2	70x135	4182
031		1	70x135	3538
032		2	70x135	3538
033		2	70x135	3535
034		1	70x135	3400
035		14	70x135	3288
036		1	70x135	3235
037		1	70x135	3235
038		2	70x135	3235
039		2	70x135	3235
040		1	70x68	2950
041		14	70x135	2950
042		1	70x135	2875
043		4	70x135	2853
044		1	70x135	2770
045		20	70x135	2770
046		1	70x135	2770
047		2	70x135	2770
048		1	70x135	2553
049		2	70x135	2553
050		1	70x135	2500
Name	Hansa Office II 420x1020 70	Profile	File	Page 2/16

 
 
 
 
 
 
 
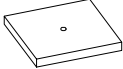
Pos	Model Hansa Office II 420x1020 70	Pcs	Profile (mm)	Length (mm)
051		2	70x135	2430
052		2	70x135	2252
053		1	70x135	2252
054		1	70x135	2235
055		16	70x135	2235
056		1	70x68	2235
057		1	70x135	2226
058		2	70x135	2100
059		2	70x135	2038
060		1	70x135	1935
061		3	70x135	1904
062		1	70x78	1770
063		7	70x135	1770
064		1	70x135	1770
065		2	70x135	1678
066		2	70x68	1678
067		1	70x135	1635
068		1	70x68	1435
069		1	70x68	1435
070		3	70x135	1411
071		3	70x135	1261
072		2	70x135	1236
073		1	70x135	1236
074		2	70x135	1185
075		2	70x135	1185
Name	Hansa Office II 420x1020 70	Profile	File	Page 3/16

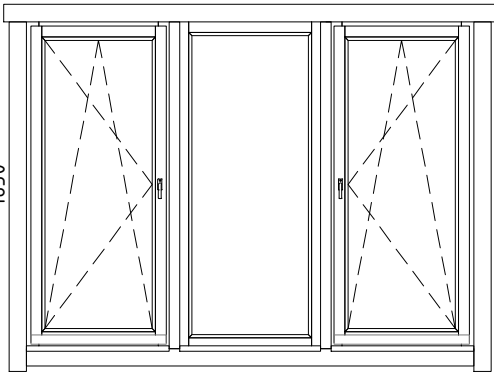
Pos	Model Hansa Office II 420x1020 70	Pcs	Profile (mm)	Length (mm)
076		2	70x135	965
077		1	70x135	965
078		2	70x135	863
079		26	70x135	815
080		3	70x135	753
081		26	70x135	725
082		4	70x135	718
083		14	70x135	693
084		28	70x135	678
085		2	70x68	678
086		3	70x135	618
087		30	70x135	613
088		28	70x135	533
089		14	70x135	533
090		15	70x135	520
091		14	70x135	430
092		29	70x135	370
093		1	70x68	370
094		28	70x135	350
095		1	70x68	322
096		26	70x135	318
097		5	70x68	296
098		4	70x135	201
099		4	70x111	161
100		9	70x49	116
Name	Hansa Office II 420x1020 70	Profile	File	Page 4/16

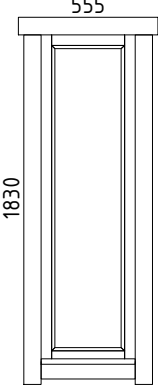
Pos	Model Hansa Office II 420x1020 70	Pcs	Profile (mm)	Length (mm)
101		9	70x42	101
Extra1		1	70x135	6003
AT3		1	70x95	3800
AT17		1	70x95	2385
AT6		2	70x95	2065
AT8		1	70x95	1843
AT16		1	70x95	1378
AT9		1	45x95	5740
AT11		1	45x95	5650
AT21		2	45x95	4465
AT10		1	45x95	4240
AT12		1	45x95	4150
AT14		2	45x95	4100
AT15		2	45x95	4093
AT1		4	45x95	3890
AT2		1	45x95	3800
AT22		2	45x95	2965
AT18		3	45x95	2850
AT19		3	45x95	2843
AT24		1	45x95	2550
AT20		4	45x95	2385
AT23		2	45x95	2370
AT4		2	45x95	2065
AT7		1	45x95	1843
AT13		6	45x95	1378
Name	Hansa Office II 420x1020 70	Profile	File	Page 5/16

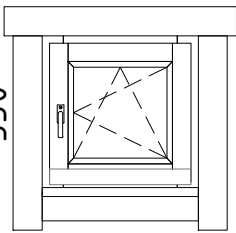
Pos	Model Hansa Office II 420x1020 70	Pcs	Profile (mm)	Length (mm)
AT5	FOUNDATION BEAMS (impregnated) - FUNDAMENTHÖLZER (imprägniert) 	4	45x95	1000
KLI1	CARRIER SLAT - TRÄGELEISTE 	1	44x65	2425
KLV1	CARRIER SLAT - TRÄGELEISTE (for valley - für Kehle) 	2	40x18	2800
PR7	 500 2430 PURLINS - PFETTEN 2895 400	2	80x200	6435
PR4	 400 1430 PURLINS - PFETTEN 3845	2	80x200	5815
PR5	 500 PURLINS - PFETTEN 4145 400	2	80x200	5185
PR6	 400 1430 PURLINS - PFETTEN 2595	2	80x200	4565
PR2	 400 930 PURLINS - PFETTEN 1883	1	80x200	3353
PR1	 400 930 984 PURLINS - PFETTEN	1	80x200	2454
PR3	 400 930 984 PURLINS - PFETTEN	1	80x200	2454
	ROOF BOARDS - DACHBRETTER 	171+2	113x18	2603
	ROOF BOARDS - DACHBRETTER 	21	113x18	2082
	ROOF BOARDS - DACHBRETTER 	60	113x18	1835
	FLOOR BOARDS - FUSSBODENBRETTER 	52+2	113x28	3855
	FLOOR BOARDS - FUSSBODENBRETTER 	22	113x28	2890
	FLOOR BOARDS - FUSSBODENBRETTER 	13	113x28	2060
	FLOOR BOARDS - FUSSBODENBRETTER 	22	113x28	1890
	FLOOR BOARDS - FUSSBODENBRETTER 	13	113x28	1720
	Ceiling mouldings - Deckenleisten 		15x28	83 rm/lfm
	Floor mouldings - Fussbodenleisten 		14x55	62 rm/lfm
RLA 01-1	Eave board - Traufenbrett 18x95 	3	18x95	3365
RLA 01-2	Eave board - Traufenbrett 18x95 	1	18x95	4865
RLA 01-3	Eave board - Traufenbrett 18x95 	2	18x95	5400
RLI01-1	Eave slat - Traufenleiste 18x40 		18x40	27.26 rm/lfm
Name Hansa Office II 420x1020 70		Profile		File
				Page 6/16

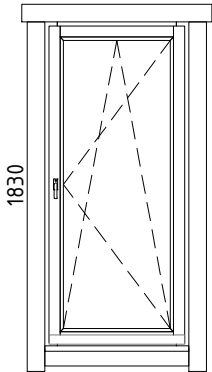
Pos	Model Hansa Office II 420x1020 70			Pcs	Profile (mm)	Length (mm)
VLA 03-1	Gable board - Giebelbrett 18x145	✓ 34.6°		2	18x145	2035
VLA 03-2	Gable board - Giebelbrett 18x145	✓ 22.8°		4	18x145	2803
VKL 02-1	Gable cover slat - Giebeldeckleiste 18x58	✓		2	18x58	2035
VKL 02-2	Gable cover slat - Giebeldeckleiste 18x58	✓		4	18x58	2803
TH01-1	Seal foam tape (upper log on sidewalls) - Dichtungsband (letzte bohlenkranz seitenwänder)	✓				24 cm/lfm
TL70-1	T-strip - T-Leiste 70			2	48x70	480
TL70-2	T-strip - T-Leiste 70			6	48x70	1695
TL70-3	T-strip - T-Leiste 70			12	48x70	1830
TL7 0-4	T-strip - T-Leiste 70			6	48x70	1898
TL70-5	T-strip - T-Leiste 70			4	48x70	1965
ÜV1	Metal bar - Metallstange Ø10			4	Ø10	500
ÜV2	Metal bar - Metallstange Ø10			11	Ø10	360
ML01	Connecting strip for wall logs - Verbindungsstreifen für Wandbalken			12		
GD01	Diamond - Diamant			3		
LK	Hit block - Schlaghölzer			3		
N-0 2511	Nails - Nägel 2.5x50 for ceiling boards - für Dachbretter			1896		
N-0 2514	Nails - Nägel 2.5x50 for support tile - für Fliese			3		
N-0 2503	Nails - Nägel 2.5x60 for floor boards - für Fussbodenbretter			1534		
KR-0 3001	Screws - Schrauben 3.0x30 for ceiling mouldings - für Deckenleisten			120		
KR-0 3002	Screws - Schrauben 3.0x30 for eave slats - für Traufenleisten			56		
KR-0 3003	Screws - Schrauben 3.0x30 for floor mouldings - für Fussbodenleisten			114		
KR-0 3007	Screws - Schrauben 3.0x30 for slat - für leiste (valley - Kehle)			12		
Name	Hansa Office II 420x1020 70			Profile	File	Page 7/16

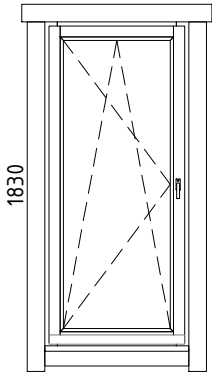
Pos	Model Hansa Office II 420x1020 70		Pcs	Profile (mm)	Length (mm)
KR-0 3522	Screws - Schrauben 3.5x45 C3 for connecting strip for wall logs - für Verbindungsstreifen für Wandbalken		48		
KR-0 3523	Screws - Schrauben 3.5x45 C3 for diamonds - für Diamanten		6		
KR-0 3525	Screws - Schrauben 3.5x45 C3 for eave boards - für Traufenbretter		56		
KR-0 3527	Screws - Schrauben 3.5x45 C3 for gable boards - für Giebelbretter		36		
KR-0 3521	Screws - Schrauben 3.5x45 C3 for gable cover slats - für Giebeldeckleisten		36		
KR-0 5095	Screws - Schrauben 5.0x120 for foundation beams - für Fundamenthölzer		196		
KR-0 5035	Screws - Schrauben 5.0x70 C3 for carrier slat - für trägleiste		6		
TPL01	Support tile - Fliese		3		
KL1	Threaded rod - Gewindestange M8		6		2000
KL2	Threaded rod - Gewindestange M8		6		460
KL3	Threaded rod - Gewindestange M8		5		435
KL03-1	Threaded rod for purlins - Gewindestange für die Pfetten M12		8		200
M03	Nut for purlins - Mutter für die Pfetten M12		16		
SE32	Washer for purlins - Scheibe für die Pfetten M12x37		16		
	Nut - Mutter M8		11		
	Washer - Scheibe M8x24		11		
	Extended nut - Langmutter M8		6		
	Drive-in nut - Einschlagmutter M8		11		
Name Hansa Office II 420x1020 70		Profile	File	Page 8/16	

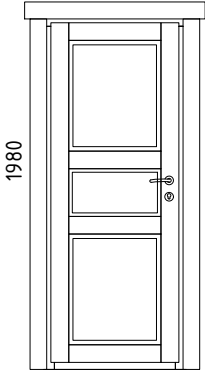
Pos	Model Hansa Office II 420x1020 70	Pcs	Profile (mm)	Length (mm)
	WINDOW 2490x1830 EL10_24901830 2490 1830  EL10_24901830 W122-PT + W124-FT + W122-VT Tempered glass - Gehärtetes Glas Opens inside - Öffnet innen	1		
VIHM 01-1	Rain deflector - Regenabweiser 	1	36x134	2690
PL51-1	Trims - Rahmenleisten 18x40 middle connecting slat (inside)	2	18x40	1790
PL41-1	Trims - Rahmenleisten 18x58 middle connecting slat (outside)	2	18x58	1790
PL32-1	Trims - Rahmenleisten 18x95 bottom	2	18x95	2450
PL33-1	Trims - Rahmenleisten 18x95 side	4	18x95	1910
PL31-1	Trims - Rahmenleisten 18x95 top	2	18x95	2690
KR-0 3524	Screws - Schrauben 3.5x45 C3 for door and window trims - für Tür- und Fensterleisten 	72		
KR-0 4001	Screws - Schrauben 4.0x60 C3 for rain deflector - für Regenabweiser 	6		

Pos	Model Hansa Office II 420x1020 70	Pcs	Profile (mm)	Length (mm)
	WINDOW 555x1830 W5-S70F-0XT-05551830  <u>W123-FT</u> Tempered glass - Gehärtetes Glas Fixed - Fix	2		
VIHM 01-2	Rain deflector - Regenabweiser 	2	36x134	755
KR-0 4001	Screws - Schrauben 4.0x60 C3 for rain deflector – für Regenabweiser 	4		
Name	Hansa Office II 420x1020 70	Profile	File	Page 10 / 16

Pos	Model Hansa Office II 420x1020 70	Pcs	Profile (mm)	Length (mm)
	WINDOW 550x550 W5-S70P-0XT-05500550 550 550  W101-PT Right handed - DIN rechts Tempered glass - Gehärtetes Glas Opens inside - Öffnet innen	1		
VIHM 01-3	Rain deflector - Regenabweiser 	1	36x134	750
KR-0 4001	Screws - Schrauben 4.0x60 C3 for rain deflector - für Regenabweiser 	3		

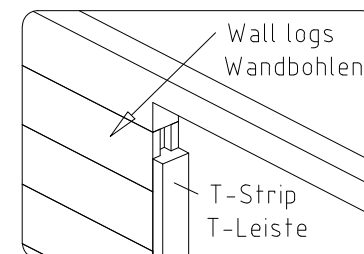
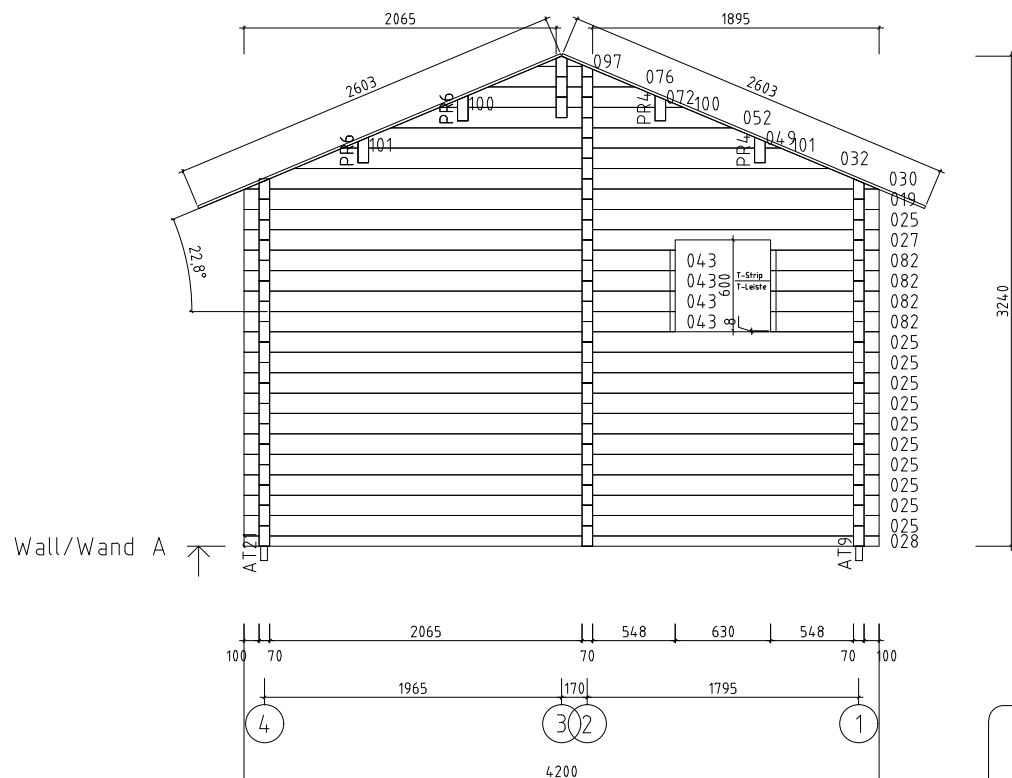
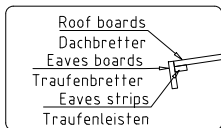
Pos	Model Hansa Office II 420x1020 70	Pcs	Profile (mm)	Length (mm)	
	WINDOW 830x1830 W5-S70P-0XT-08301830 830 1830  <u>W122-PT</u> Right handed - DIN rechts Tempered glass - Gehärtetes Glas Opens inside - Öffnet innen	4			
VIHM 01-4	Rain deflector - Regenabweiser		4	36x134	1030
KR-0 4001	Screws - Schrauben 4.0x60 C3 for rain deflector - für Regenabweiser		12		

Pos	Model Hansa Office II 420x1020 70	Pcs	Profile (mm)	Length (mm)
	WINDOW 830x1830 W5-S70V-0XT-08301830 830 1830  <u>W122-VT</u> Left handed - DIN links Tempered glass - Gehärtetes Glas Opens inside - Öffnet innen	2		
VIHM 01-4	Rain deflector - Regenabweiser 	2	36x134	1030
KR-0 4001	Screws - Schrauben 4.0x60 C3 for rain deflector - für Regenabweiser 	6		
		</		

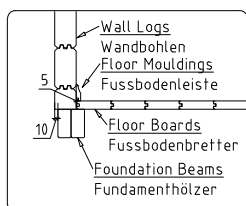
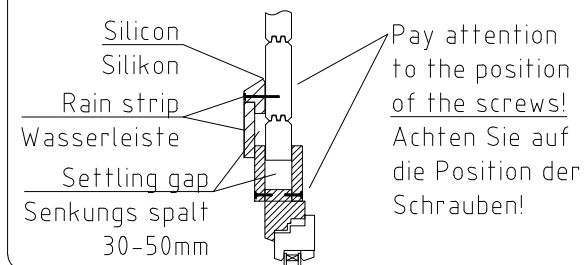
Pos	Model Hansa Office II 420x1020 70	Pcs	Profile (mm)	Length (mm)
	D0OR 800x1980 D0-I70L-XXX-08001980 800  1980 D913-LX Left handed - DIN links Opens outside - Öffnet aussen	3		
Name	Hansa Office II 420x1020 70	Profile	File	Page 14 /16

Pos	Model Hansa Office II 420x1020 70	Pcs	Profile (mm)	Length (mm)
	D0OR 800x1980 D0-I70R-XXX-08001980 D913-RX Right handed - DIN rechts Opens outside - Öffnet aussen	1		
Name	Hansa Office II 420x1020 70	Profile	File	Page 15 / 16

Pos	Model Hansa Office II 420x1020 70	Pcs	Profile (mm)	Length (mm)
	D00R 1465x1975 D5-D70R-0XT-14651975			



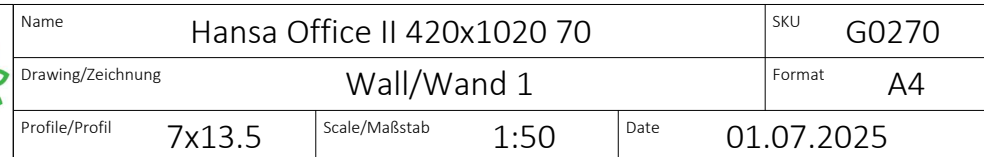
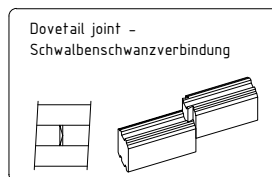
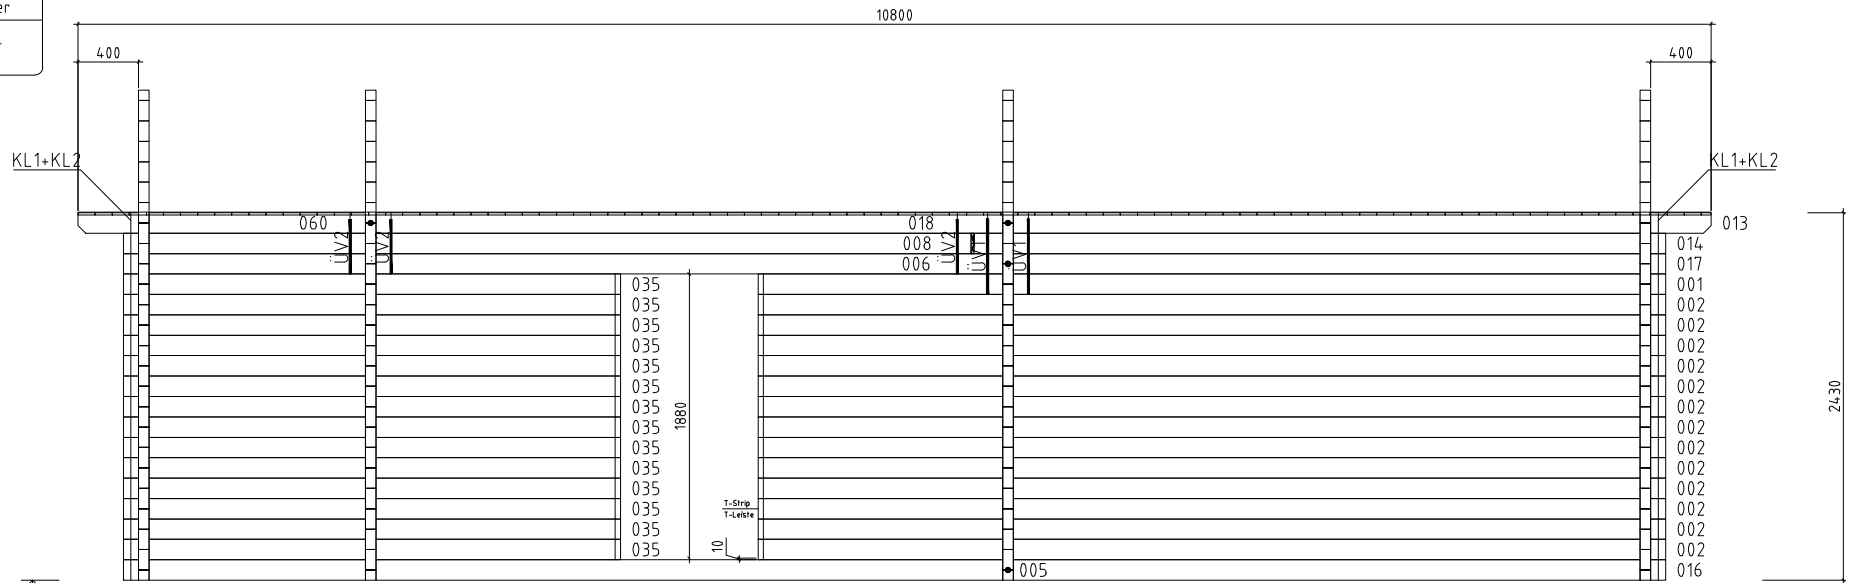
Rain strip / Wasserleiste

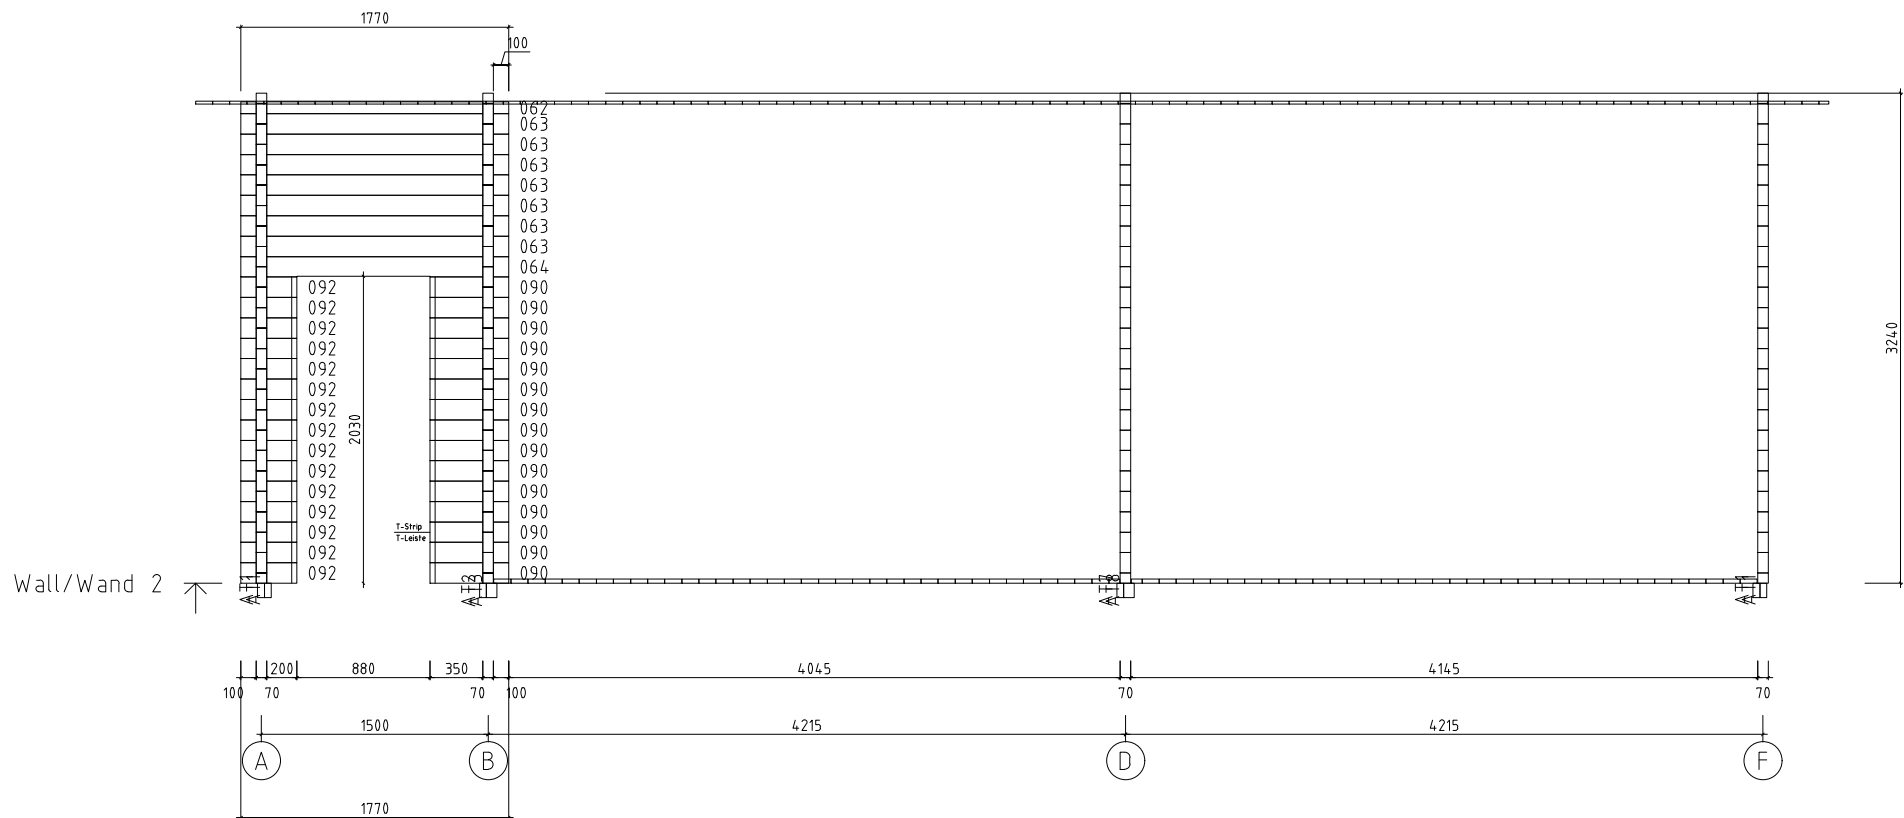


 
Name	Hansa Office II 420x1020 70		SKU	G0270
Drawing/Zeichnung	Wall/Wand A		Format	A4
Profile/Profil	7x13.5	Scale/Maßstab	1:50	Date
		01.07.2025		

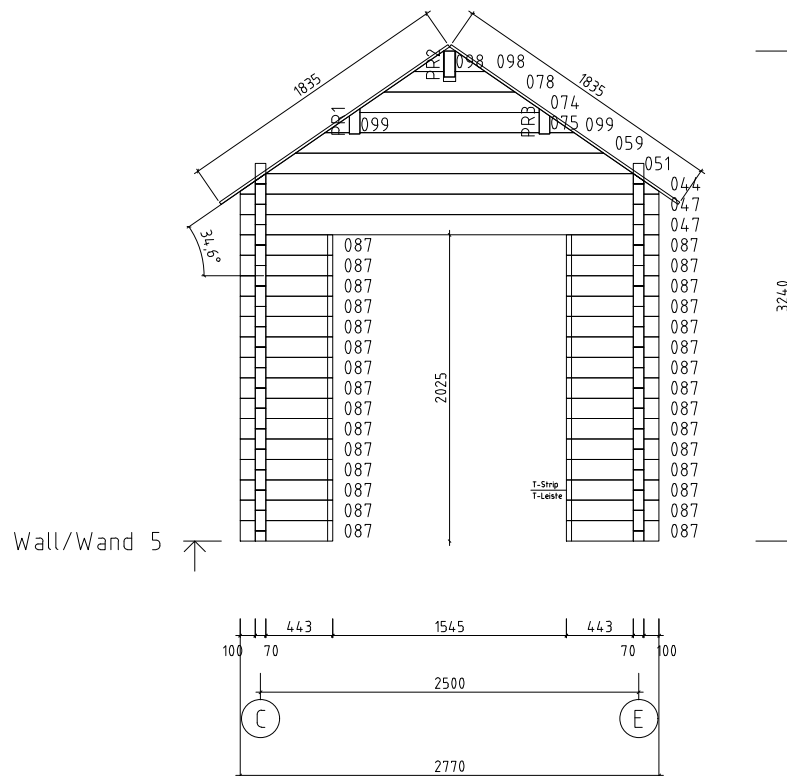


 www.hansa24.com	Name		Hansa Office II 420x1020 70		SKU	G0270
	Drawing/Zeichnung		Wall/Wand B		Format	A4
	Profile/Profil	7x13.5	Scale/Maßstab	1:50	Date	01.07.2025





 www.hansa24.com	Name Hansa Office II 420x1020 70			SKU G0270	
	Drawing/Zeichnung Wall/Wand 2			Format A4	
	Profile/Profil 7x13.5	Scale/Maßstab 1:50	Date 01.07.2025		



Name			Hansa Office II 420x1020 70		SKU	G0270	
Drawing/Zeichnung			Wall/Wand 5		Format	A4	
Profile/Profil		7x13.5	Scale/Maßstab		1:50	Date	01.07.2025